

UCHWAŁA NR 37/2024
ZARZĄDU POWIATU RAWSKIEGO

z dnia 31 lipca 2024 r.

**w sprawie wyrażenia zgody na odpłatne obciążenie nieruchomości stanowiącej własność
Powiatu Rawskiego służebnością przesyłu**

Na podstawie art. 32 ust. 2 pkt 3 ustawy z dnia 5 czerwca 1998 roku o samorządzie powiatowym (Dz. U. z 2024 r. poz. 107), art. 13 ust. 1, art. 25b ustawy z dnia 21 sierpnia 1997 roku o gospodarce nieruchomościami (Dz. U. z 2023 r. poz. 344; zm.: Dz. U. z 2023 r. poz. 1113, poz. 1463, poz. 1506, poz. 1688, poz. 1762, poz. 1906, poz. 2029) oraz § 20 ust. 2 Uchwały Rady Powiatu Rawskiego w Rawie Mazowieckiej z dnia 29 marca 2011 roku nr V/42/2011 w sprawie określenia zasad gospodarowania nieruchomościami Powiatu Rawskiego (Dz. Urz. Województwa Łódzkiego z 27 maja 2011 roku, nr 153, poz. 1473) Zarząd Powiatu Rawskiego uchwala, co następuje:

§ 1. Wyraża się zgodę na obciążenie nieruchomości w skład, której wchodzi działki oznaczone numerami 379/1 o pow. 2,0870 ha, 379/2 o pow. 0,1254 ha, 379/3 o pow. 0,0261 ha, 379/4 o pow. 0,1687 ha oraz 379/5 o pow. 0,0068 ha stanowiącej własność Powiatu Rawskiego, dla której Sąd Rejonowy w Rawie Mazowieckiej, IV Wydział Ksiąg Wieczystych prowadzi księgę wieczystą nr LD1R/00010302/8 służebnością przesyłu o pow. 0,0639 ha na rzecz gminy Biała Rawska, przebiegającą przez działki oznaczone numerami 379/1, 379/2, 379/4, polegającą na prawie budowy sieci kanalizacji sanitarnej wraz z instalacją elektryczną i ich późniejszej eksploatacji, której przebieg określa mapa stanowiąca załącznik do niniejszej uchwały.

§ 2. Ustala się jednorazowe wynagrodzenie należne Powiatowi Rawskiemu za ustanowienie służebności przesyłu opisanej w § 1, na kwotę 17 565,00 zł + VAT 23% (4 039,95 zł).

§ 3. Szczegółowe warunki ustanowienia służebności przesyłu zostaną ustalone w protokole uzgodnień, stanowiącym podstawę do sporządzenia aktu notarialnego.

§ 4. Uchwała wchodzi w życie z dniem podjęcia.



Starosta

Adrian Galach
Adrian Galach

Wicestarosta

Justyna Walczak
Justyna Walczak

Członek Zarządu


Lech Owczarek
Lech Owczarek

Członek Zarządu

Stanisław Skoneczny
Stanisław Skoneczny

Członek Zarządu

Jarosław Uchman
Jarosław Uchman

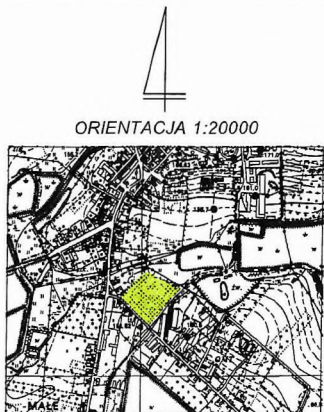


ORIENTACJA 1:20000

Załącznik do uchwały Nr 37/2024
Zarządu Powiatu Rawskiego
z dnia 31 lipca 2024 r.

Nr KW	Jedn. rejestr.	Numer działki ewidencyjnej	STAN W/G EWIDENCJI GRUNTÓW				
			Pole powierzchni (ha)	Rodzaj użytku i klasa			Pole powierzchni (ha)
				OFU	OZU	OZK	
LD 1R/00010302/8	132	379/1	2.0870	Bi			2.0870
		379/2	0.1254	Bi			0.1254
		379/4	0.1687	Bi			0.1687
		Razem					2.3811

WYKAZ WSPÓŁRZĘDNYCH PUNKTÓW STREFY
OGRA NICZENIA SPOSOBU KORZYSTANIA

Nr	X	Y
1	5741176,74	7463544,23
2	5741190,07	7463543,85
3	5741191,15	7463545,13
4	5741266,27	7463633,72
5	5741267,84	7463635,58
6	5741266,18	7463641,36
7	5741259,50	7463633,41
8	5741204,49	7463568,07
9	5741188,01	7463548,49
10	5741177,07	7463549,83

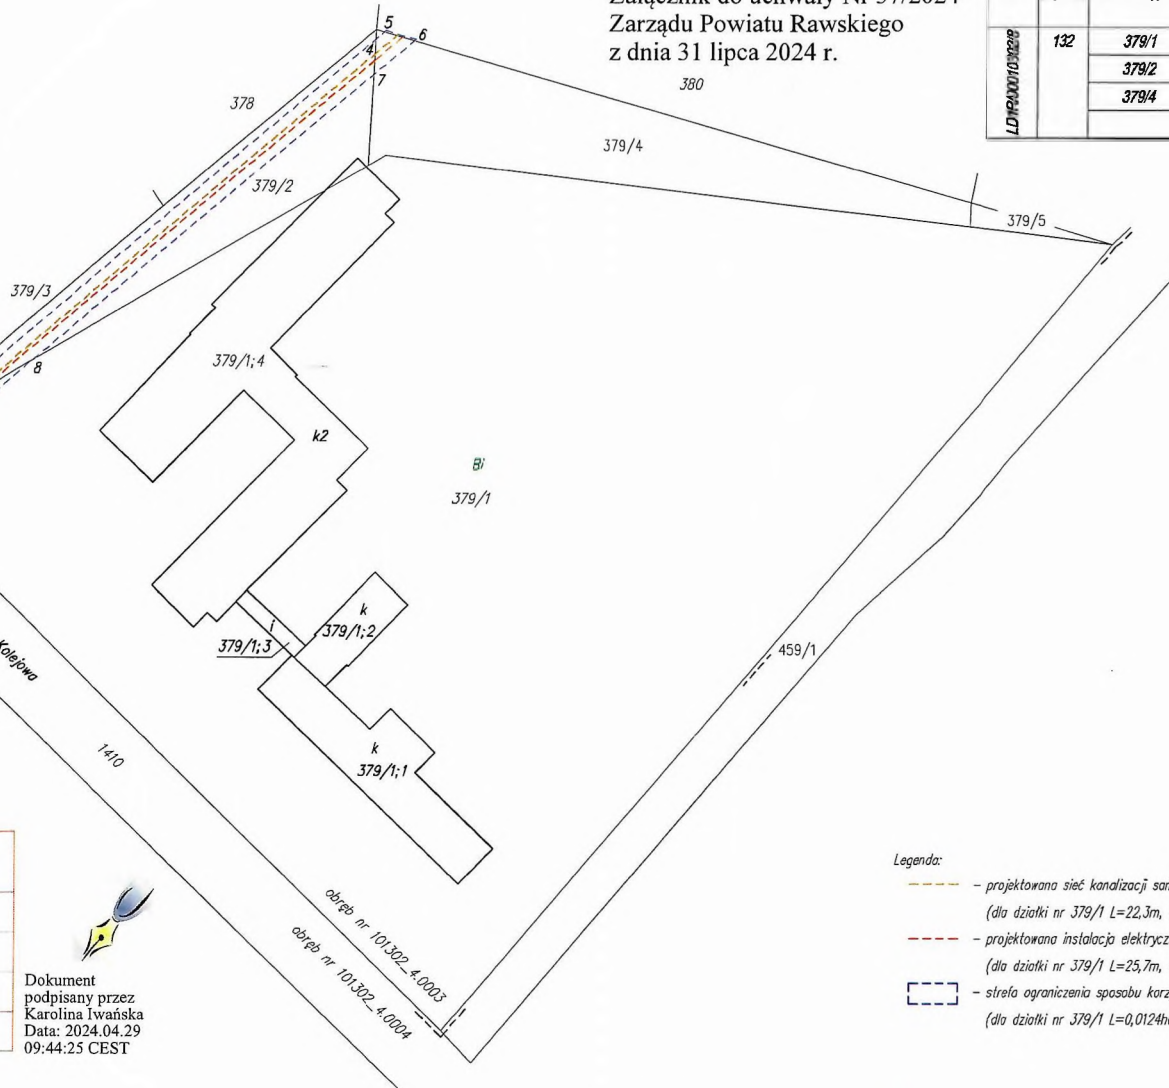

P o d w a r z a s i e, z e n i e j s z y o s t a t e k z a l a n e w y n i k u p r a c, k t ó r y c h r e z u l t a t y z a w i e r a o p e r a t t e c h n i c z n y w p i s a n y d o e w i d e n c j i m a t e r i a ł ó w p a i s t w o w e g o z a s o b u g e o d e z y j n e g o i k a r t o g r a f i c z n e g o.	
Nazwa organu prowadzącego państwowy zasób geodezyjny i kartograficzny	Starosta Rawski
Identyfikator ewidencyjny operatu technicznego	P 1013.2024.991
Data przyjęcia operatu technicznego do zasobu	2024-04-29
Imię, nazwisko i podpis osoby reprezentującej organ	Karolina Iwańska

Dokument
podpisany przez
Karolina Iwańska
Data: 2024.04.29
09:44:25 CEST

dokument podpisany elektronicznie

Legenda:

- projektowana sieć kanalizacji sanitarnej średnicy 110mm o długości 131,0m
(dla działki nr 379/1 L=22,3m, dla działki nr 379/2 L=103,1m, dla działki nr 379/4 L=5,6m)
- projektowana instalacja elektryczna o długości 131,6m
(dla działki nr 379/1 L=25,7m, dla działki nr 379/2 L=98,7m, dla działki nr 379/4 L=7,2m)
- strefa ograniczenia sposobu korzystania z nieruchomości o powierzchni 0,0639ha
(dla działki nr 379/1 L=0,0124ha, dla działki nr 379/2 L=0,0483, dla działki nr 379/4 L=0,0032ha)

województwo łódzkie
powiat rawski
jedn. ewid.: 101302_4 Biała Rawska - miasto
obręb: nr 0003
działki nr 379/1, 379/2, 379/4
GG.II.6640.549.2024

KW LD 1R/00010302/8


Id: 636648CC-E150-4195-A4E2-F52F2F4B6129. Uchwalony

MAPA DO CELÓW PRAWNYCH

wykonana na podstawie art. 124 ust. 1 ustawy o gospodarce
nieruchomościami

Skala 1:1000

GEODETA UPRAWNIOWY
Marek Klugiewicz
upr. zaw. nr 17772

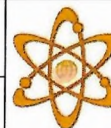

Pracownia Geodezyjno-Projektowa
Tomasz Kantorek
ul. Jana Pawła II 13
96-230 Biała Rawska

MAREK

KLUGIEWICZ

Elektronicznie
podpisany przez
MAREK KLUGIEWICZ
Data: 2024.04.18
16:00:15 +02'00'

Biała Rawska, dn. 18.04.2024r.