


**ZMACHNIK DO DECYZJI**  
 Nr 66.T.0052.6.2019.MS

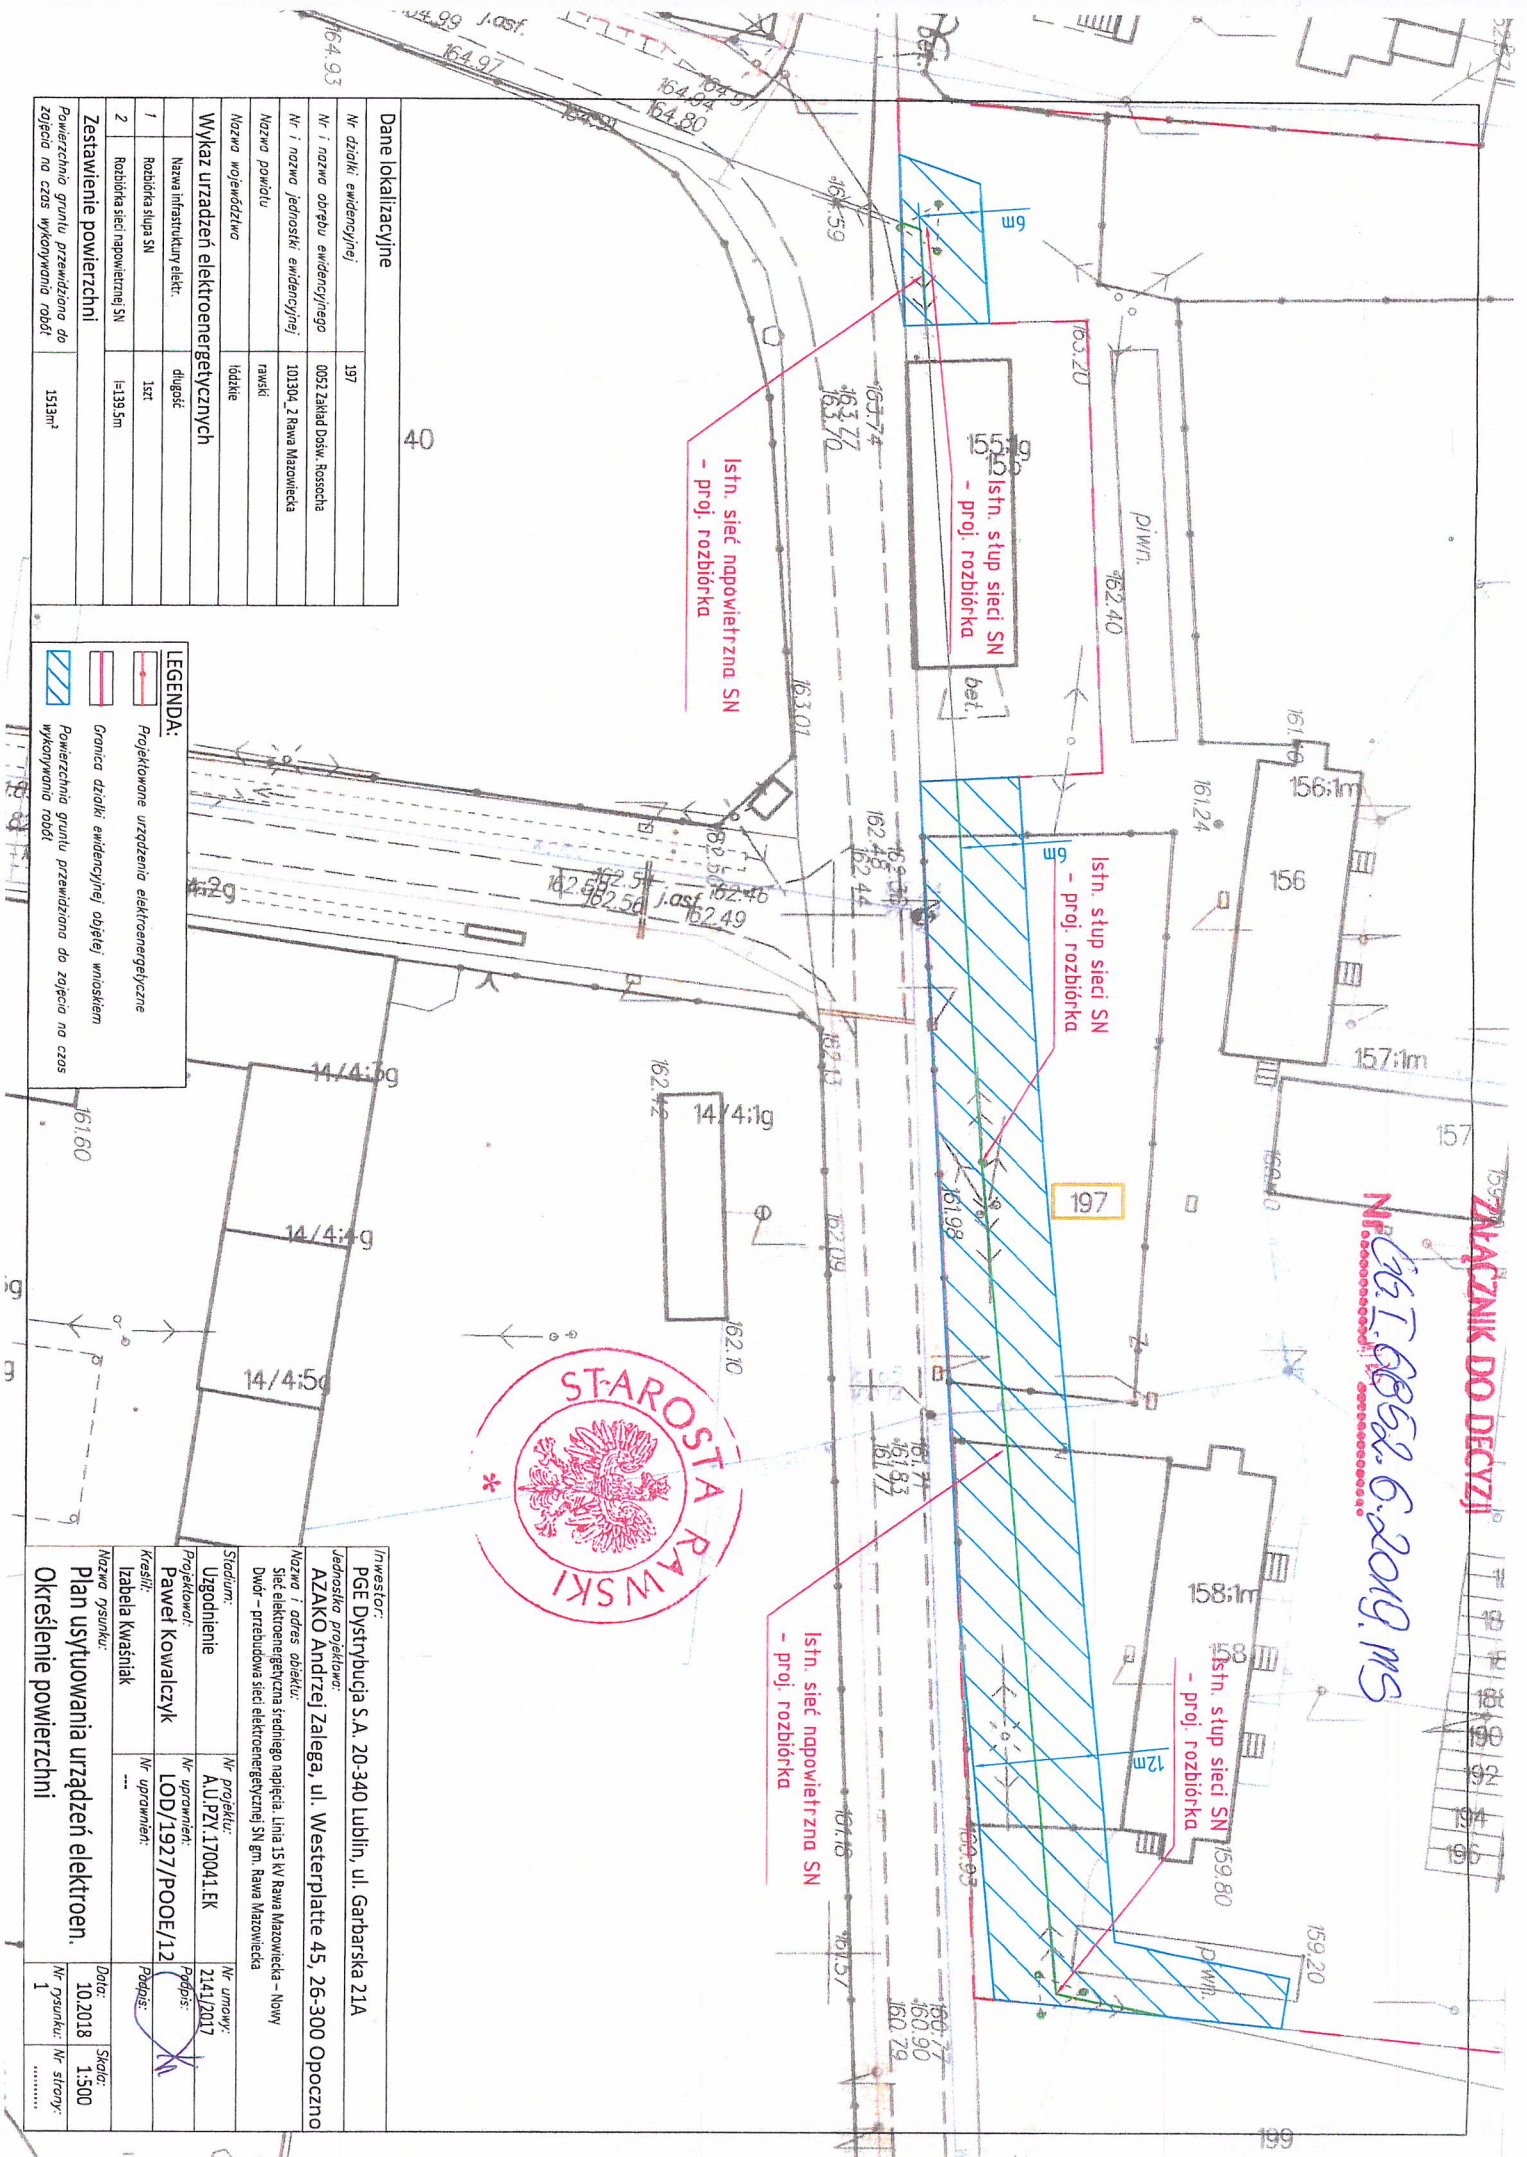

**Dane lokalizacyjne**

Nr działki ewidencyjnej	197
Nr i nazwa obrębu ewidencyjnego	0053 Zakład Dosw. Rosocha
Nr i nazwa jednostki ewidencyjnej	101304_2 Rawa Mazowiecka
Nazwa powiatu	rawski
Nazwa województwa	łódzkie
Wykaz urządzeń elektroenergetycznych	
Nazwa infrastruktury elektr.	długość
1 Rozbiórka słupa SN	1szt.
2 Rozbiórka sieci napowietrznej SN	l=139.5m
Zestawienie powierzchni	
Powierzchnia gruntu przewidziana do zajęcia na czas wykonywania robót	1513m <sup>2</sup>

**LEGENDA:**

- Granica działki ewidencyjnej objętej wnioskiem
- Powierzchnia gruntu przewidziana do zajęcia na czas wykonywania robót



Investor:	PGE Dystrybucja S.A. 20-340 Lublin, ul. Garbarska 21A		
Instytucja projektowa:	AZAKO Andrzej Zalega, ul. Westerplatte 45, 26-300 Opoczno		
Nazwa i adres obiektu:	Sieć elektroenergetyczna średniego napięcia. Linia 15 kV Rawa Mazowiecka - Nowy Dwór - przebudowa sieci elektroenergetycznej SN gm. Rawa Mazowiecka		
Stadium:	Nr projektu:	Nr umowy:	
Ugodnienie	A.U.P.V.170041.EK	2141/2017	
Projektant:	Nr uprawnień:	Podpis:	
Pawel Kowalczyk	LOD/1927/POOE/12		
Kadry:	Nr uprawnień:	Podpis:	
Izabela Kwaśniak	...		
Nazwa Dsunku:	Data:	Skala:	
Plan użytkowania urządzeń elektroen.	10.2018	1:500	
Określenie powierzchni	Nr Dsunku:	Nr strony:	
	1	.....	