


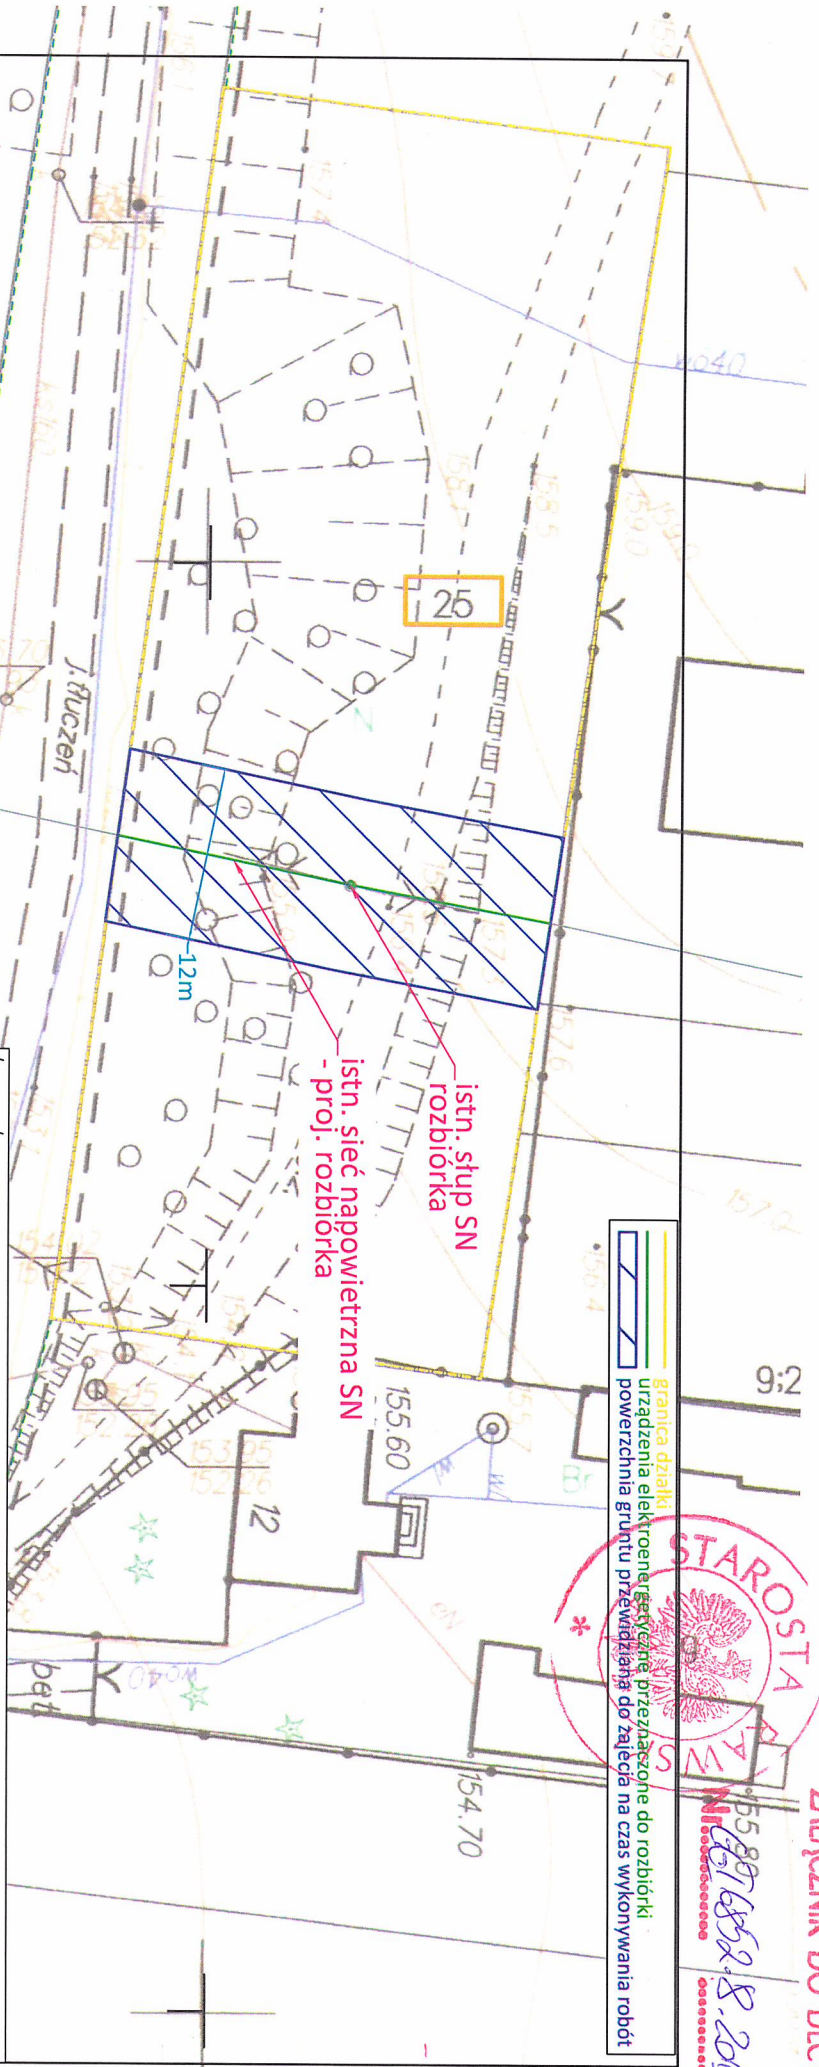

15.08.2019  
2019.08.2019  
MIR



<b>Dane lokalizacyjne</b>	
Nr działki ewidencyjnej	25
Nr i nazwa obrębu ewidencyjnego	0031 Rogówiec
Nr i nazwa jednostki ewidencyjnej	101304_2 Rawa Mazowiecka
Nazwa powiatu	rawski
Nazwa województwa	łódzkie
<b>Wykaz urządzeń elektroenergetycznych</b>	
Nazwa infrastruktury elektr.	długość
1 Rozbiórka sieci napowietrznej SN	l=30,6m
2 Rozbiórka stupa sieci nap. SN	1szt
<b>Zestawienie powierzchni</b>	
Powierzchnia gruntu przewidziana do zajęcia na czas wykonywania robót	303,5m <sup>2</sup>

<b>Investor:</b> PGE Dystrybucja S.A. 20-340 Lublin, ul. Garbarska 21A	
<b>Jednostka projektowa:</b> AZAKO Andrzej Zalega, ul. Westerplatte 45, 26-300 Opoczno	
<b>Nazwa i adres obiektu:</b> Sieć elektroenergetyczna średniego napięcia. Linia 15 kV Rawa Mazowiecka – Nowy Dwór – przebudowa sieci elektroenergetycznej SN gm. Rawa Mazowiecka	
<b>Stadium:</b> Uzgodnienie	Nr projektu: A.U.PZY.170041.EK
<b>Projektował:</b> Paweł Kowalczyk	Nr uprawnień: LOD/1927/POOF/12
<b>Kreślił:</b> Izabela Wawrzyniśczak	Nr uprawnień: ---
<b>Nazwa rysunku:</b> Plan usytuowania urządzeń elektroen. Określenie powierzchni	<b>Data:</b> 07.2019
	<b>Skala:</b> 1:500
	<b>Nr rysunku:</b> 1
	<b>Nr strony:</b> .....