

Poświadczam się, że niniejszy dokument został opracowany w wyniku prac geodezyjnych i kartograficznych, których rezultaty zawiera operat techniczny wpisany do ewidencji materiałów państwowego zasobu geodezyjnego i kartograficznego

Organ prowadzący państwowy zasób geodezyjny i kartograficzny	STAROSTA RAWSKI
Identyfikator ewidencyjny materiału zasobu - operatu technicznego	P.1013. 2021. 821
Data wpisania operatu technicznego do ewidencji materiałów zasobu	09.07.2021.
Imię, nazwisko i podpis osoby reprezentującej organ (pieczęć i podpis)	Z up. STAROSTY <i>Martyna Brzechowska</i>

Młodszy Referent w Wydziale Geodezji
Katastru i Gospodarki Nieruchomościami

Województwo: łódzkie

Powiat: rawski

Jednostka ewidencyjna: 101302_5 Biła Rawska - obszar wiejski

Obszar: 0056 Żurawia

Działka nr: 126

Nr zgłoszenia GG.II.6640.928.2021

Mapa do ustalenia służebności gruntowej

Rej Grun.	Nr działki	Rodzaj użytku i klasa	Powierzchnia [ha]	Nr księgi wieczyste
		RV	3,29	
		RIVb	0,37	
		RVI	0,17	
86	126	Suma:	3,83	Brak KW

Wykaz współrzędnych punktów załamania służebności gruntowej


Nr	X	Y
1	5740631,91	7461952,30
2	5740636,51	7461949,42
3	5740637,37	7461946,73
4	5740640,57	7461946,89
5	5740784,74	7461856,81
6	5740961,29	7461747,21
7	5740961,51	7461744,52
8	5740961,01	7461744,48
9	5740960,82	7461746,91
10	5740784,47	7461856,38
11	5740640,44	7461946,38
12	5740637,01	7461946,21
13	5740636,09	7461949,10
14	5740631,57	7461951,93
15	5740631,74	7461952,11
16	5740636,30	7461949,26
17	5740637,19	7461946,47
18	5740640,51	7461946,63
19	5740784,61	7461856,60
20	5740961,06	7461747,06
21	5740961,23	7461744,85
22	5740628,33	7461948,35
23	5740781,96	7461852,35
24	5740962,11	7461740,52
25	5740965,01	7461745,19
56-769	5740784,87	7461857,02
56-772	5740632,08	7461952,49

Wykonał: Tomasz Halka
30.06.2021 rok



z up. STAROSTY

Stefan Goryczka
DYREKTOR WYDZIAŁU GEODEZJI
KATASTRU I GOSPODARKI NIEMUCHOMOŚCIAMI

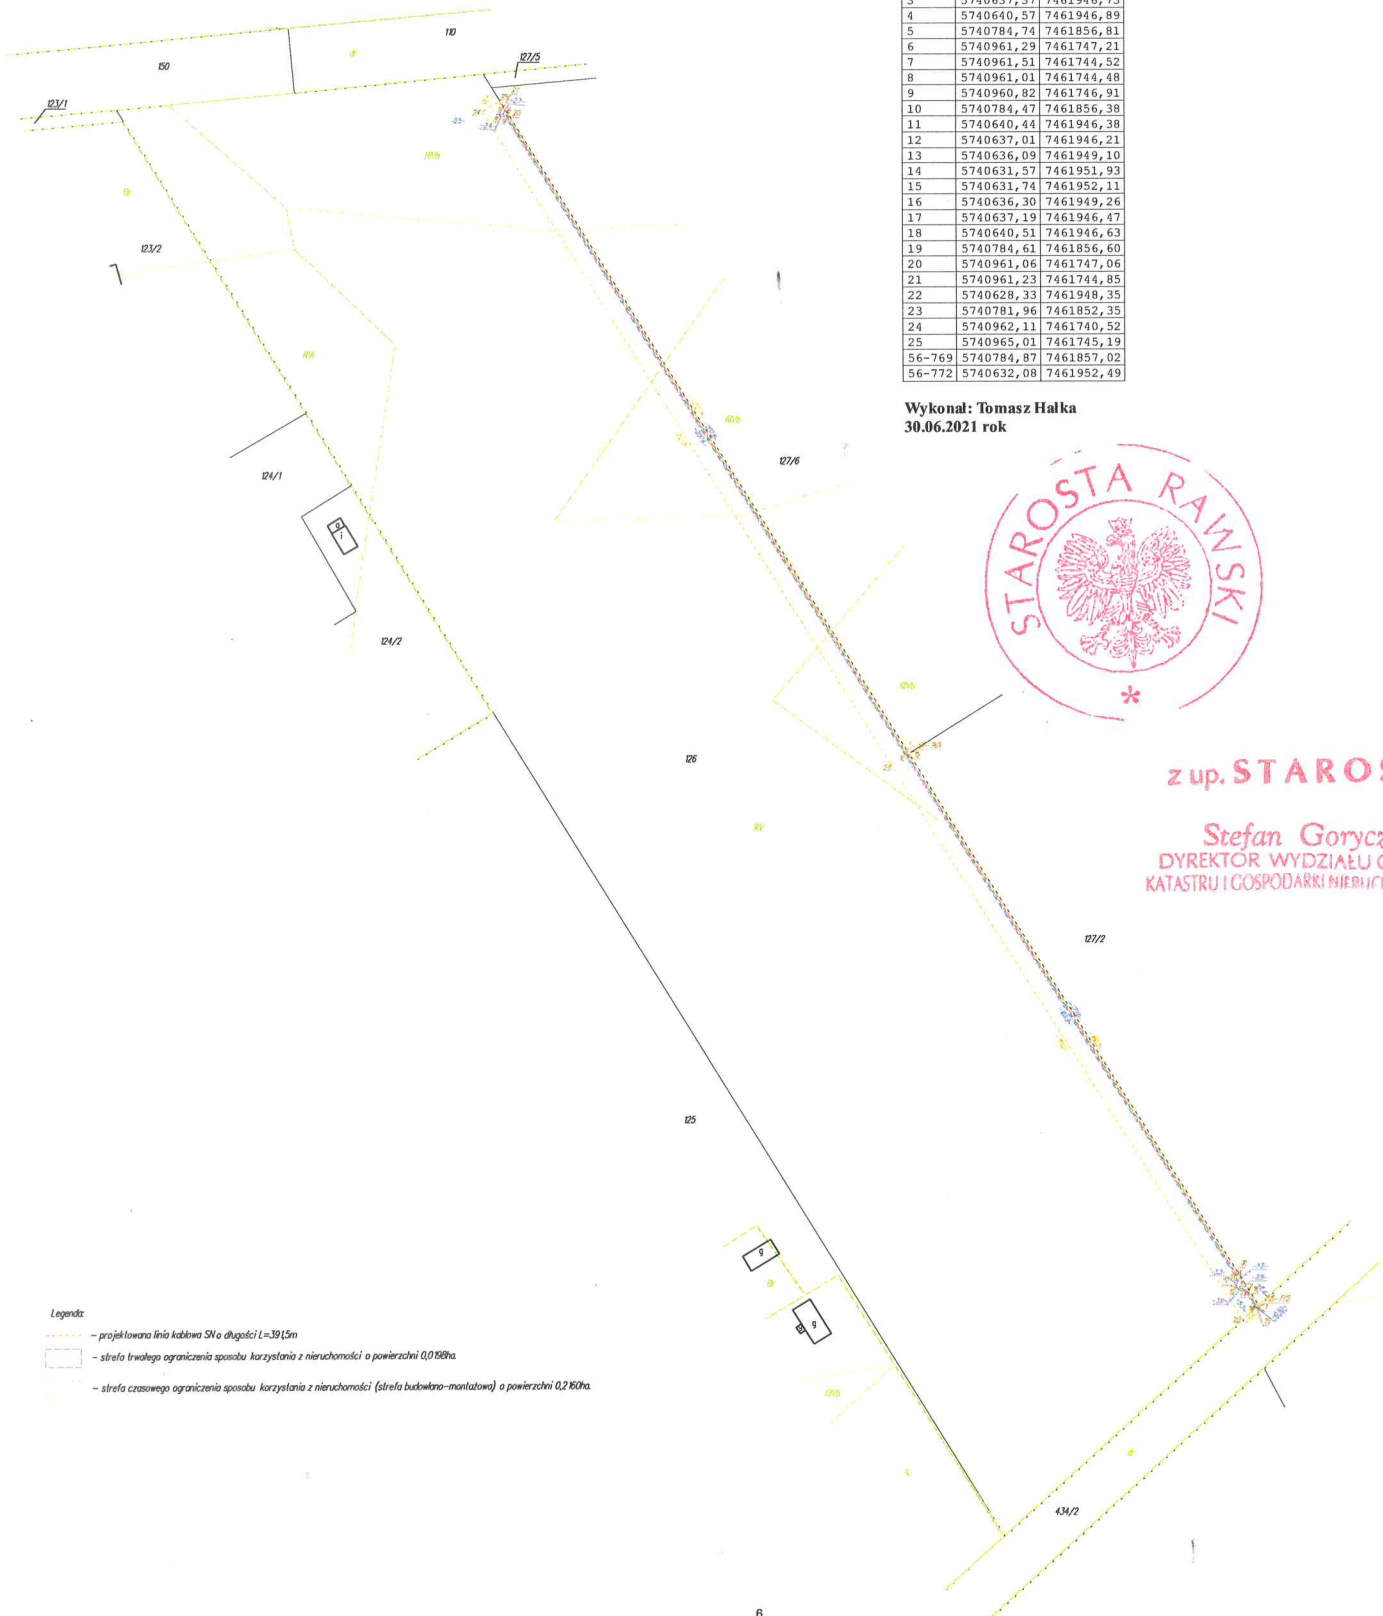

Legenda:
 - projektowana linia kablowa SN o długości L=39 (5m)
 - strefa trwałego ograniczenia sposobu korzystania z nieruchomości o powierzchni 0,0189ha.
 - strefa czasowego ograniczenia sposobu korzystania z nieruchomości (strefa bukwno-montażowa) o powierzchni 0,2160ha.