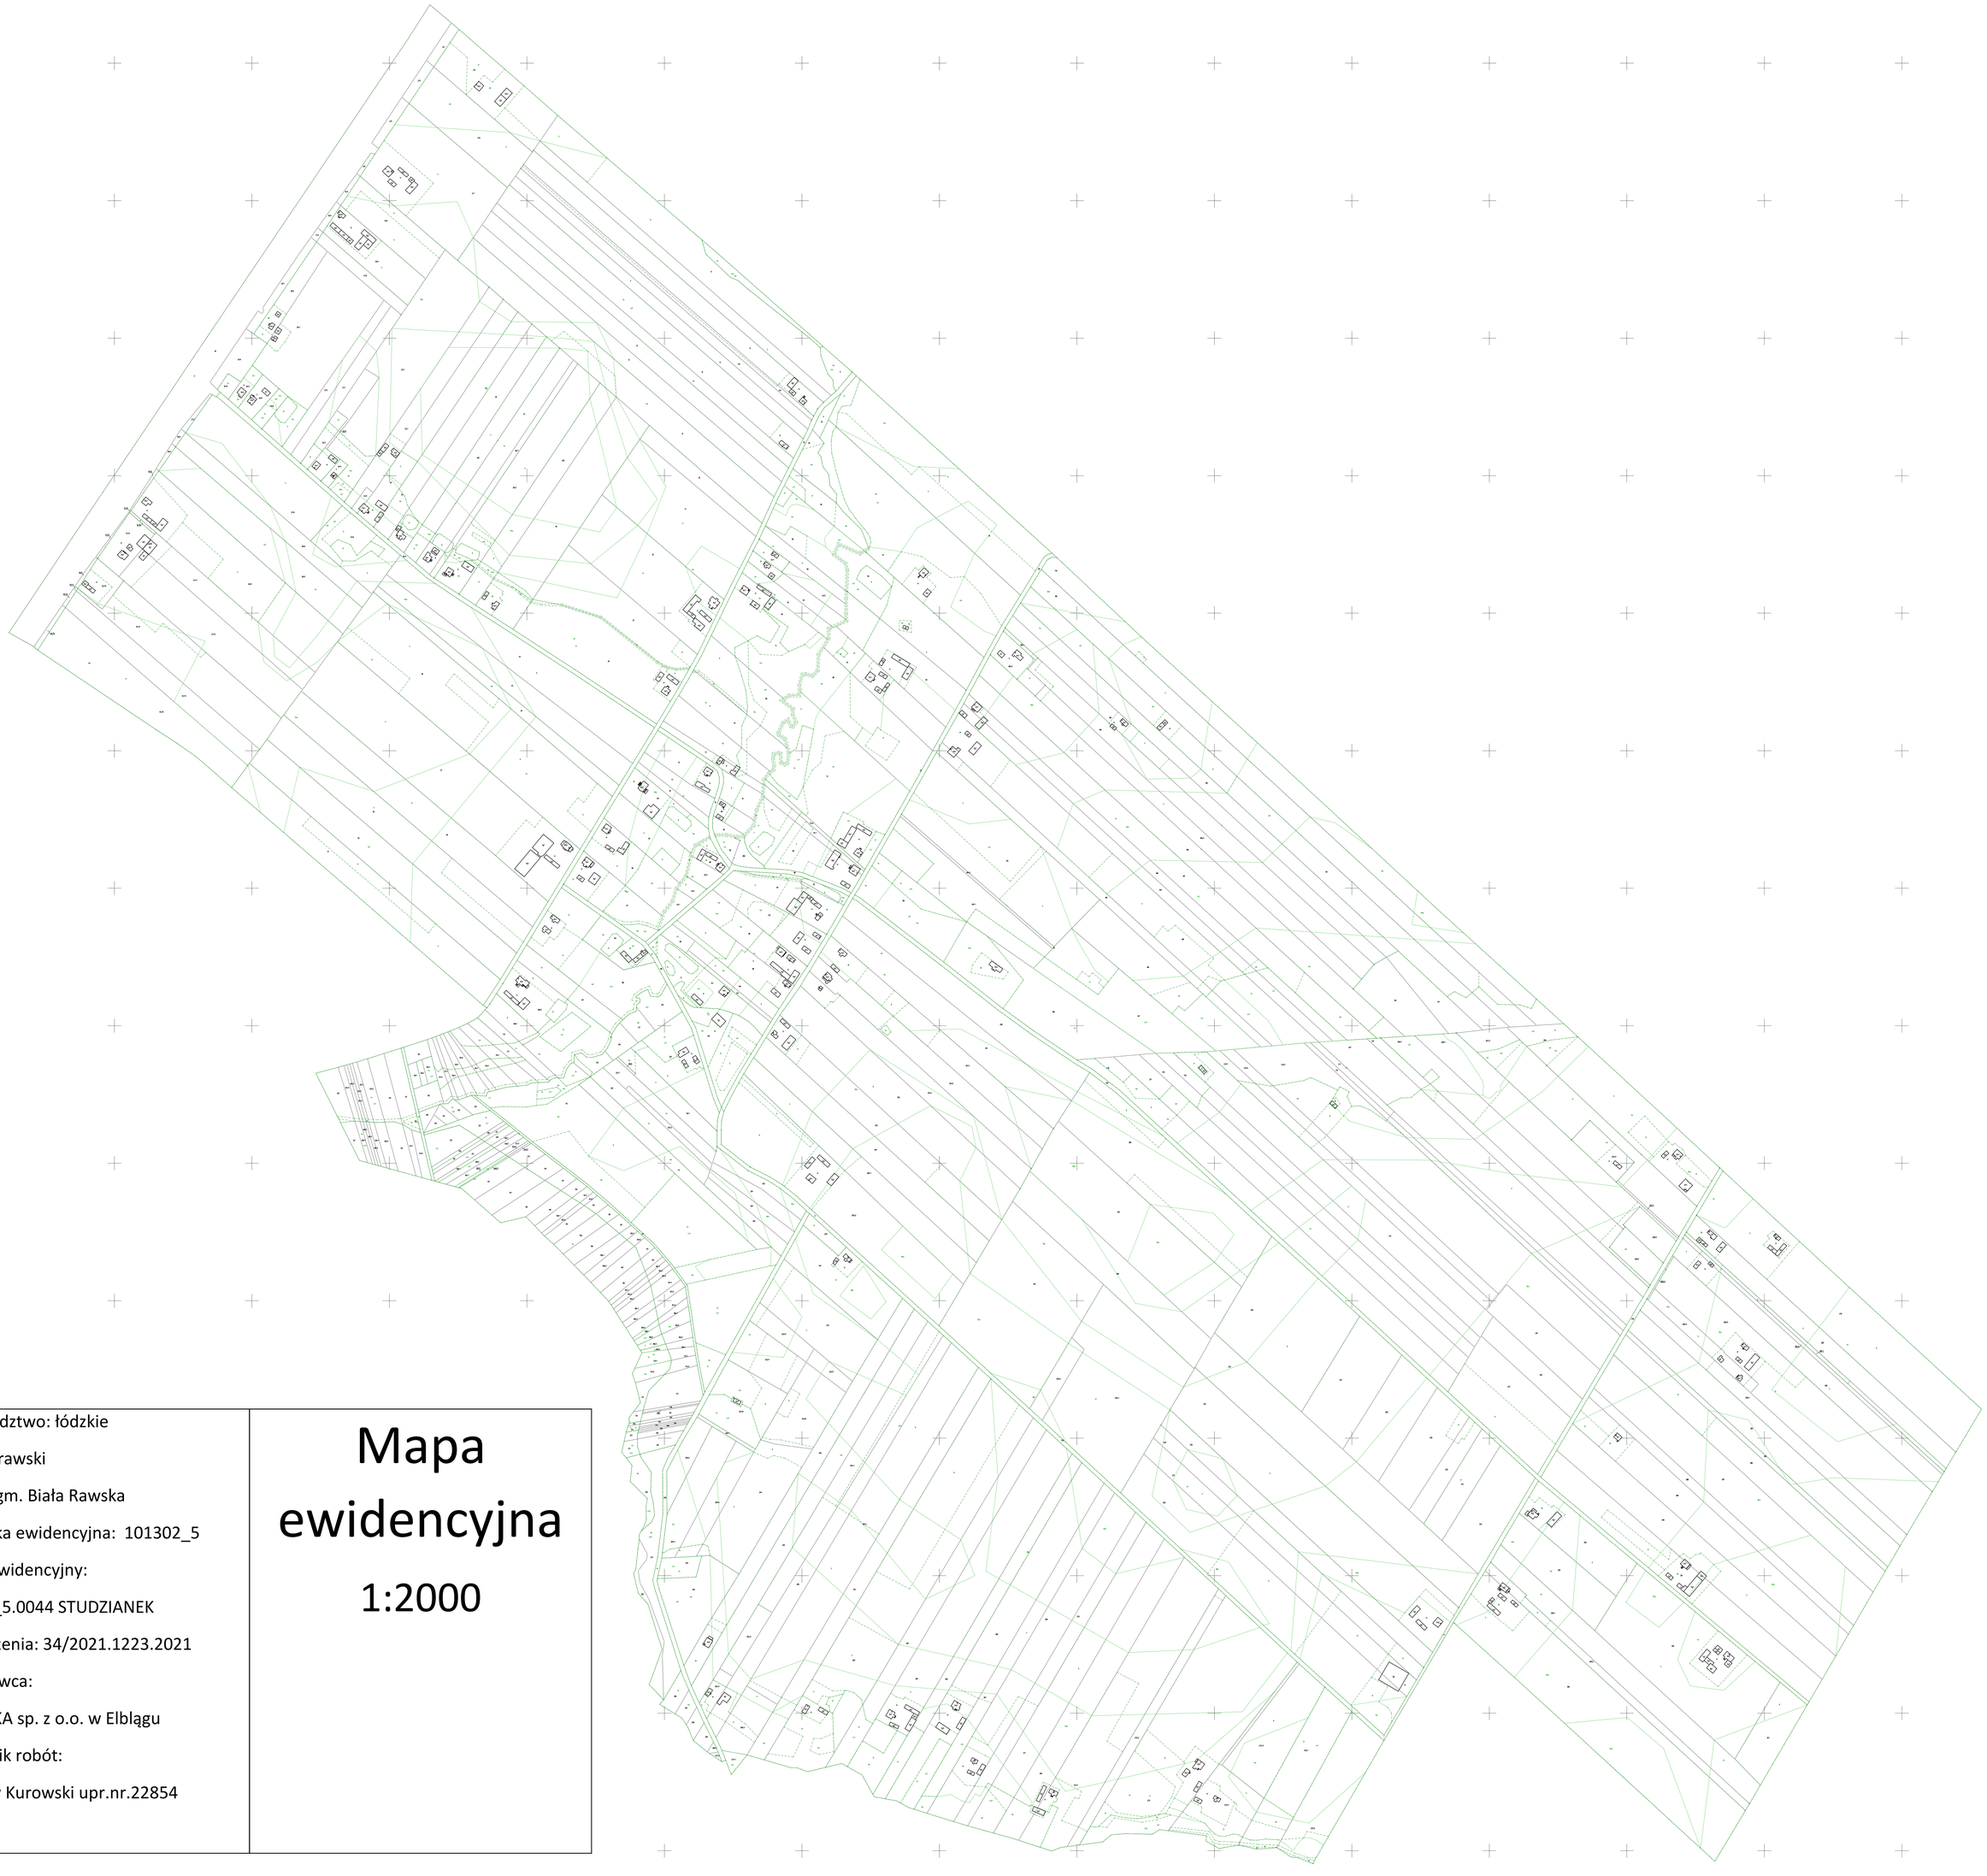

Województwo: łódzkie Powiat: rawski Gmina: gm. Biała Rawska Jednostka ewidencyjna: 101302_5 Obręb ewidencyjny: 101302_5.0044 STUDZIANEK ID zgłoszenia: 34/2021.1223.2021 Wykonawca: OPEGIEKA sp. z o.o. w Elblągu Kierownik robót: Jarosław Kurowski upr.nr.22854	Mapa ewidencyjna 1:2000