

Nr 6640.785.2023, m.3

Z up. STAROSTY

Anna Ostalska
p.o. DYREKTORA WYDZIAŁU GEODEZJI
KATASTRU I GOSPODARKI NIERUCHOMOŚCIAMI


Jedn. rejestr.	Numer działki ewidencyjnej	STAN W/G EWIDENCJI GRUNTÓW				
		Pole powierzchni (ha)	Rodzaj użytku i klasa			Pole powierzchni (ha)
			OFU	OZU	OZK	
133	36	1.8386	R	R	IVa	0.4013
			R	R	IVb	0.4815
			R	R	V	0.8193
			R	R	VI	0.1365
			Razem			1.8386

WYKAZ WSPÓLRZĘDNYCH PUNKTÓW STREFY
OGRANICZENIA SPOSOBU KORZYSTANIA

Nr	X	Y
1	5740939,48	7461119,77
2	5740944,11	7461163,73
3	5740945,18	7461173,81
4	5740945,83	7461181,75
5	5740949,91	7461194,47
56-2440	5740936,13	7461121,17
56-389	5740946,66	7461195,78
56-390	5740943,12	7461184,76
56-1967	5740939,41	7461154,00
56-1989	5740937,03	7461130,05
56-1991	5740941,49	7461174,14



ORIENTACJA 1:20000

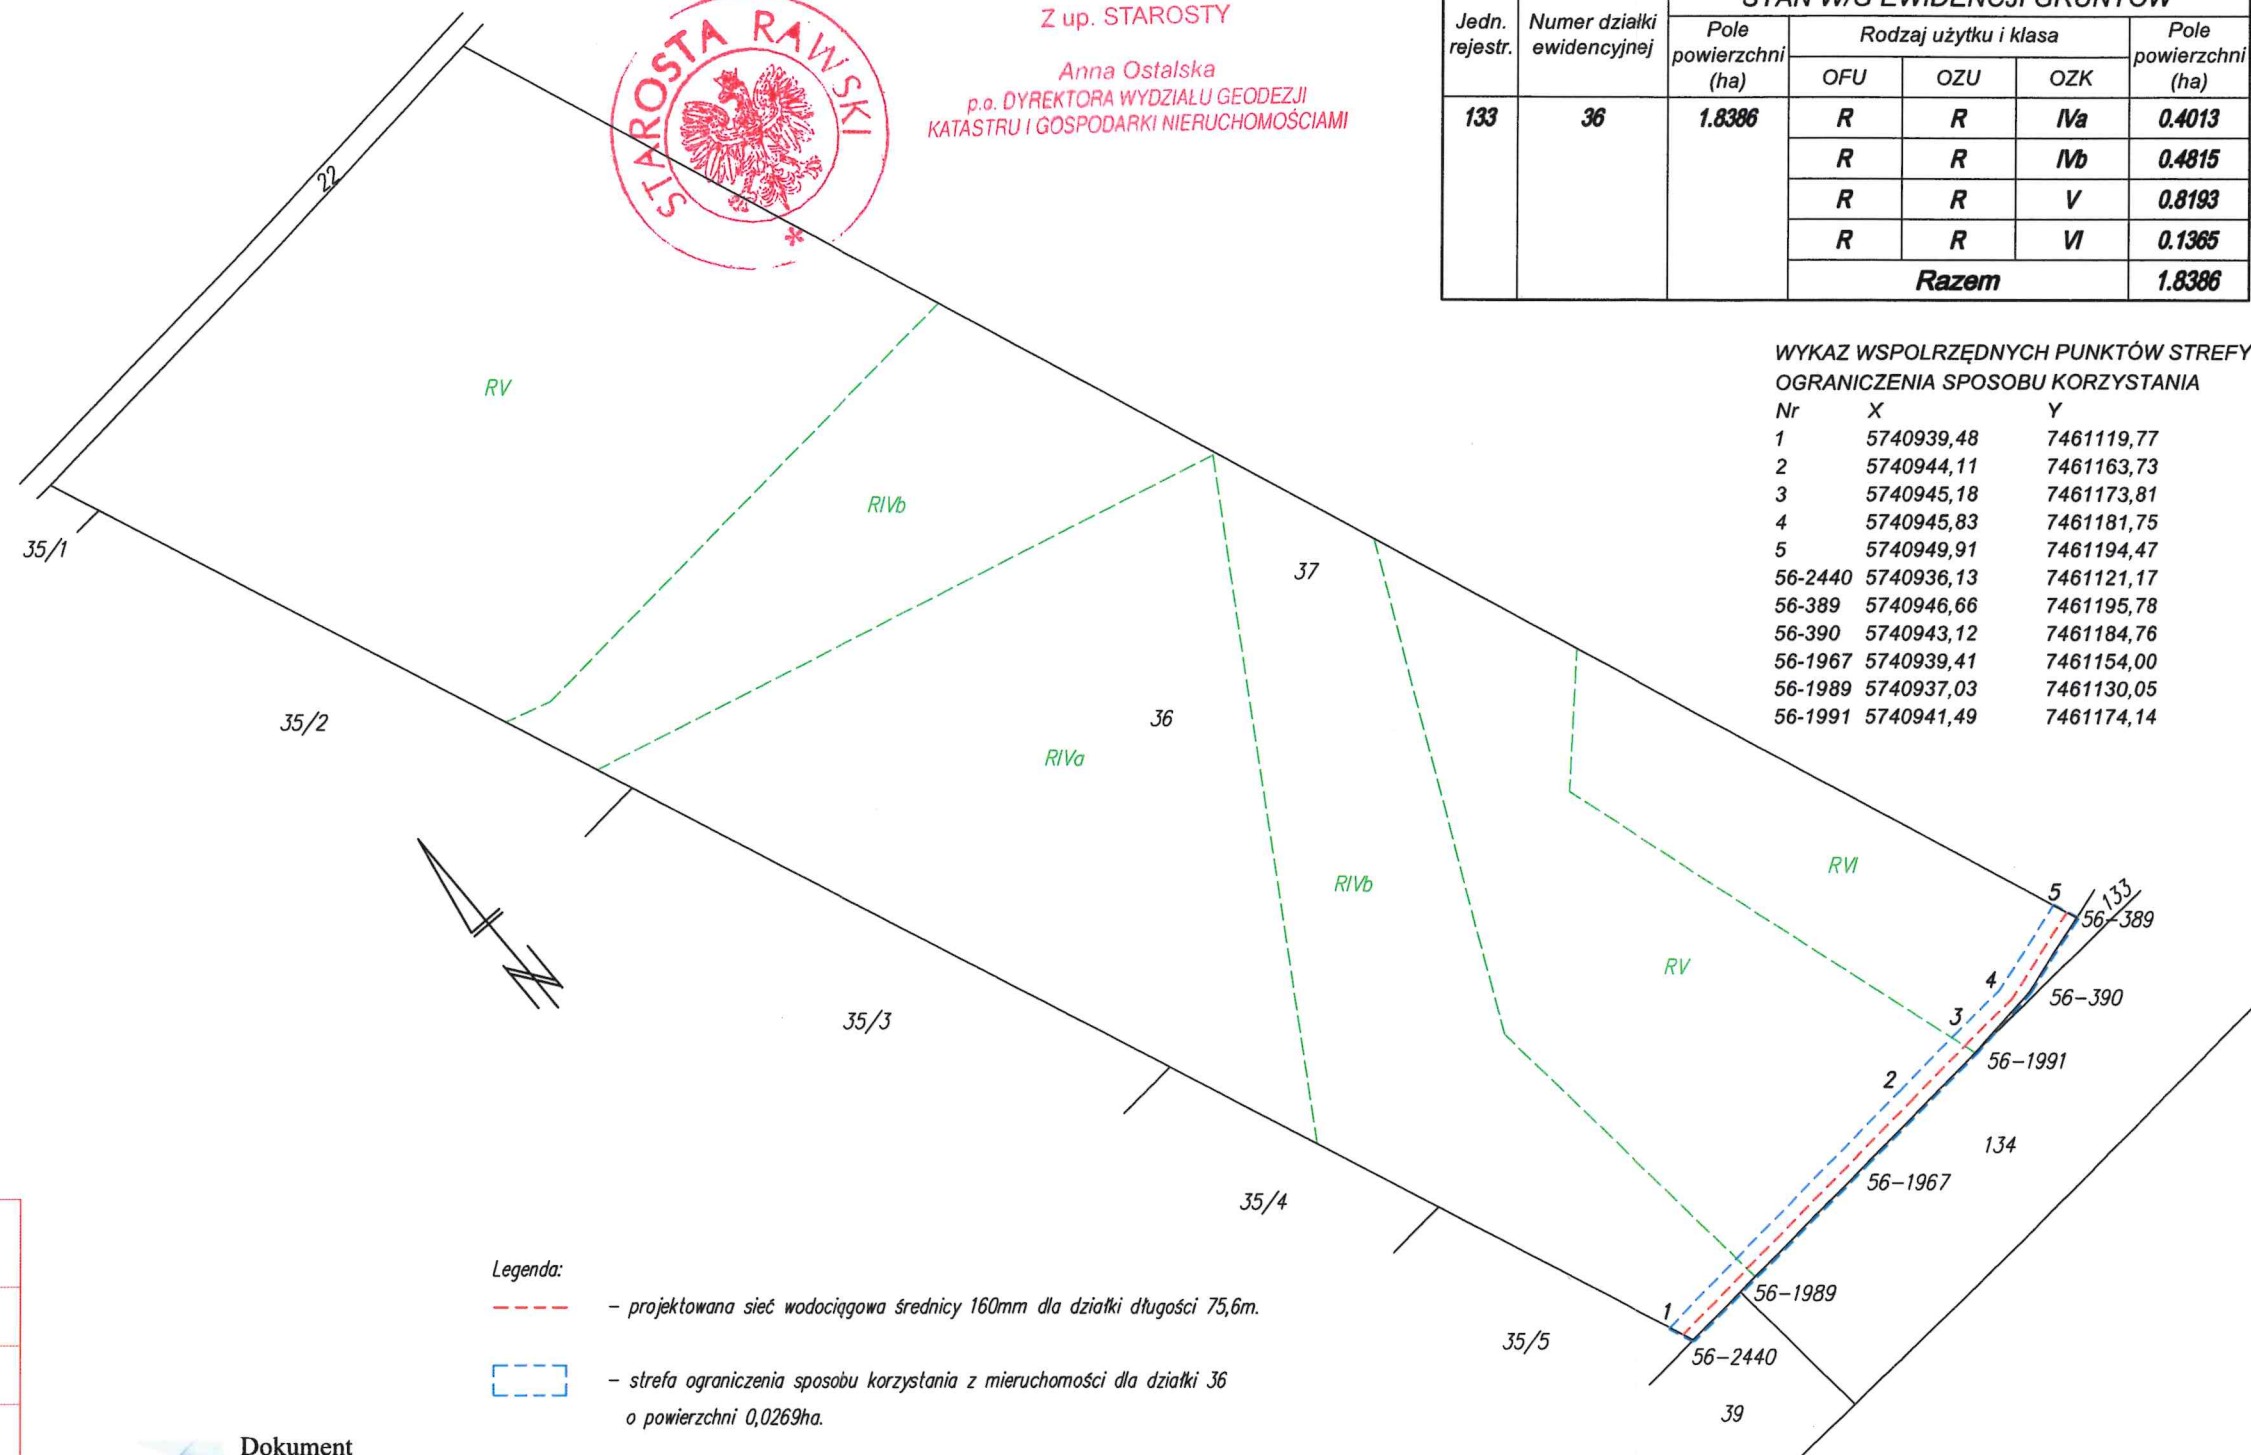

Poświadczam, że niniejszy dokument został opracowany w wyniku prac, których rezultaty zawiera operat techniczny wpisany do ewidencji materiałów państwowego zasobu geodezyjnego i kartograficznego.	
Nazwa organu prowadzącego państwowy zasób geodezyjny i kartograficzny	Starosta Rawski
Identyfikator ewidencyjny operatu technicznego	P.1013.2023.999
Data przyjęcia operatu technicznego do zasobu	2023-07-18
Imię, nazwisko i podpis osoby reprezentującej organ	Teresa Sas

Legenda:

- projektowana sieć wodociągowa średnicy 160mm dla działki długości 75,6m.
- strefa ograniczenia sposobu korzystania z nieruchomości dla działki 36 o powierzchni 0,0269ha.



Dokument
podpisany przez
Teresa Sas
Data: 2023.07.18
14:11:09 CEST


województwo łódzkie
powiat rawski
jedn. ewid.: 101302_5 Biała Rawska - obszar wiejski
obręb: 0056 Żurawia
działka nr 36
GG.II.6640.785.2023

MAPA DO CELÓW PRAWNYCH

wykonana na podstawie art. 124 ust.1 ustawy o gospodarce
nieruchomościami

Skala 1:1000

GEODETA UPRAWNIONY
Marek Klugiewicz
upr. zaw. nr 17772

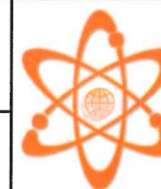

Pracownia Geodezyjno-Projektowa
Tomasz Kantorek
ul. Jana Pawła II 13
96-230 Biała Rawska

Marek
Klugiewicz

Elektronicznie
podpisany przez
Marek Klugiewicz
Data: 2023.07.14
21:50:17 +02'00'

Biała Rawska, dn. 14.07.2023r.