


ZAŁĄCZNIK DO DECYZJI

Nr GG.II.6640.1534.2023.MS

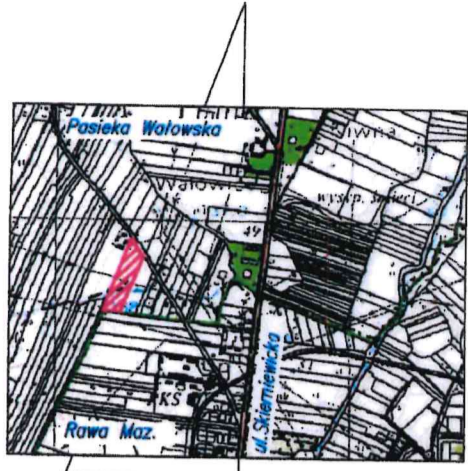

Orientacja
skala ~1:25000



Z up. STAROSTY

Anna Ostalska
p.o. DYREKTORA WYDZIAŁU GEODEZJI
KATASTRU I GOSPODARKI NIERUCHOMOŚCIAMI


Stan wg ewidencji gruntów						
Nr j. rej.	Nr działki	Pow. działki [ha]	Rodzaj użytku i klasa			Pow. [ha]
			OFU	OZU	OZK	
G.101	181	1,4500	R	R	IVa	0,7495
			R	R	IVb	0,6584
			W	R	IVa	0,0421
		1,4500	Razem:			1,4500

Kolorem niebieskim oznaczono projektowane: kontenerową stację transformatorową, elektroenergetyczną podziemną linię kablową średniego napięcia (o długości 3,3m) i elektroenergetyczną podziemną linię kablową niskiego napięcia (o długości 3,3mb).

Kolorem czerwonym oznaczono obszar ograniczenia sposobu korzystania z nieruchomości (t.j. w granicach: AAA-8002-DDD-CCC-BBB-AAA), którego powierzchnia wynosi 39m².

WYKAZ WSPÓŁRZĘDNYCH PUNKTÓW OBSZARU OGRANICZENIA SPOSOBU KORZYSTANIA

Nr	X	Y
AAA	5738778,22	7447897,77
8002	5738777,80	7447898,06
DDD	5738773,36	7447900,59
CCC	5738769,81	7447894,74
BBB	5738774,60	7447891,84

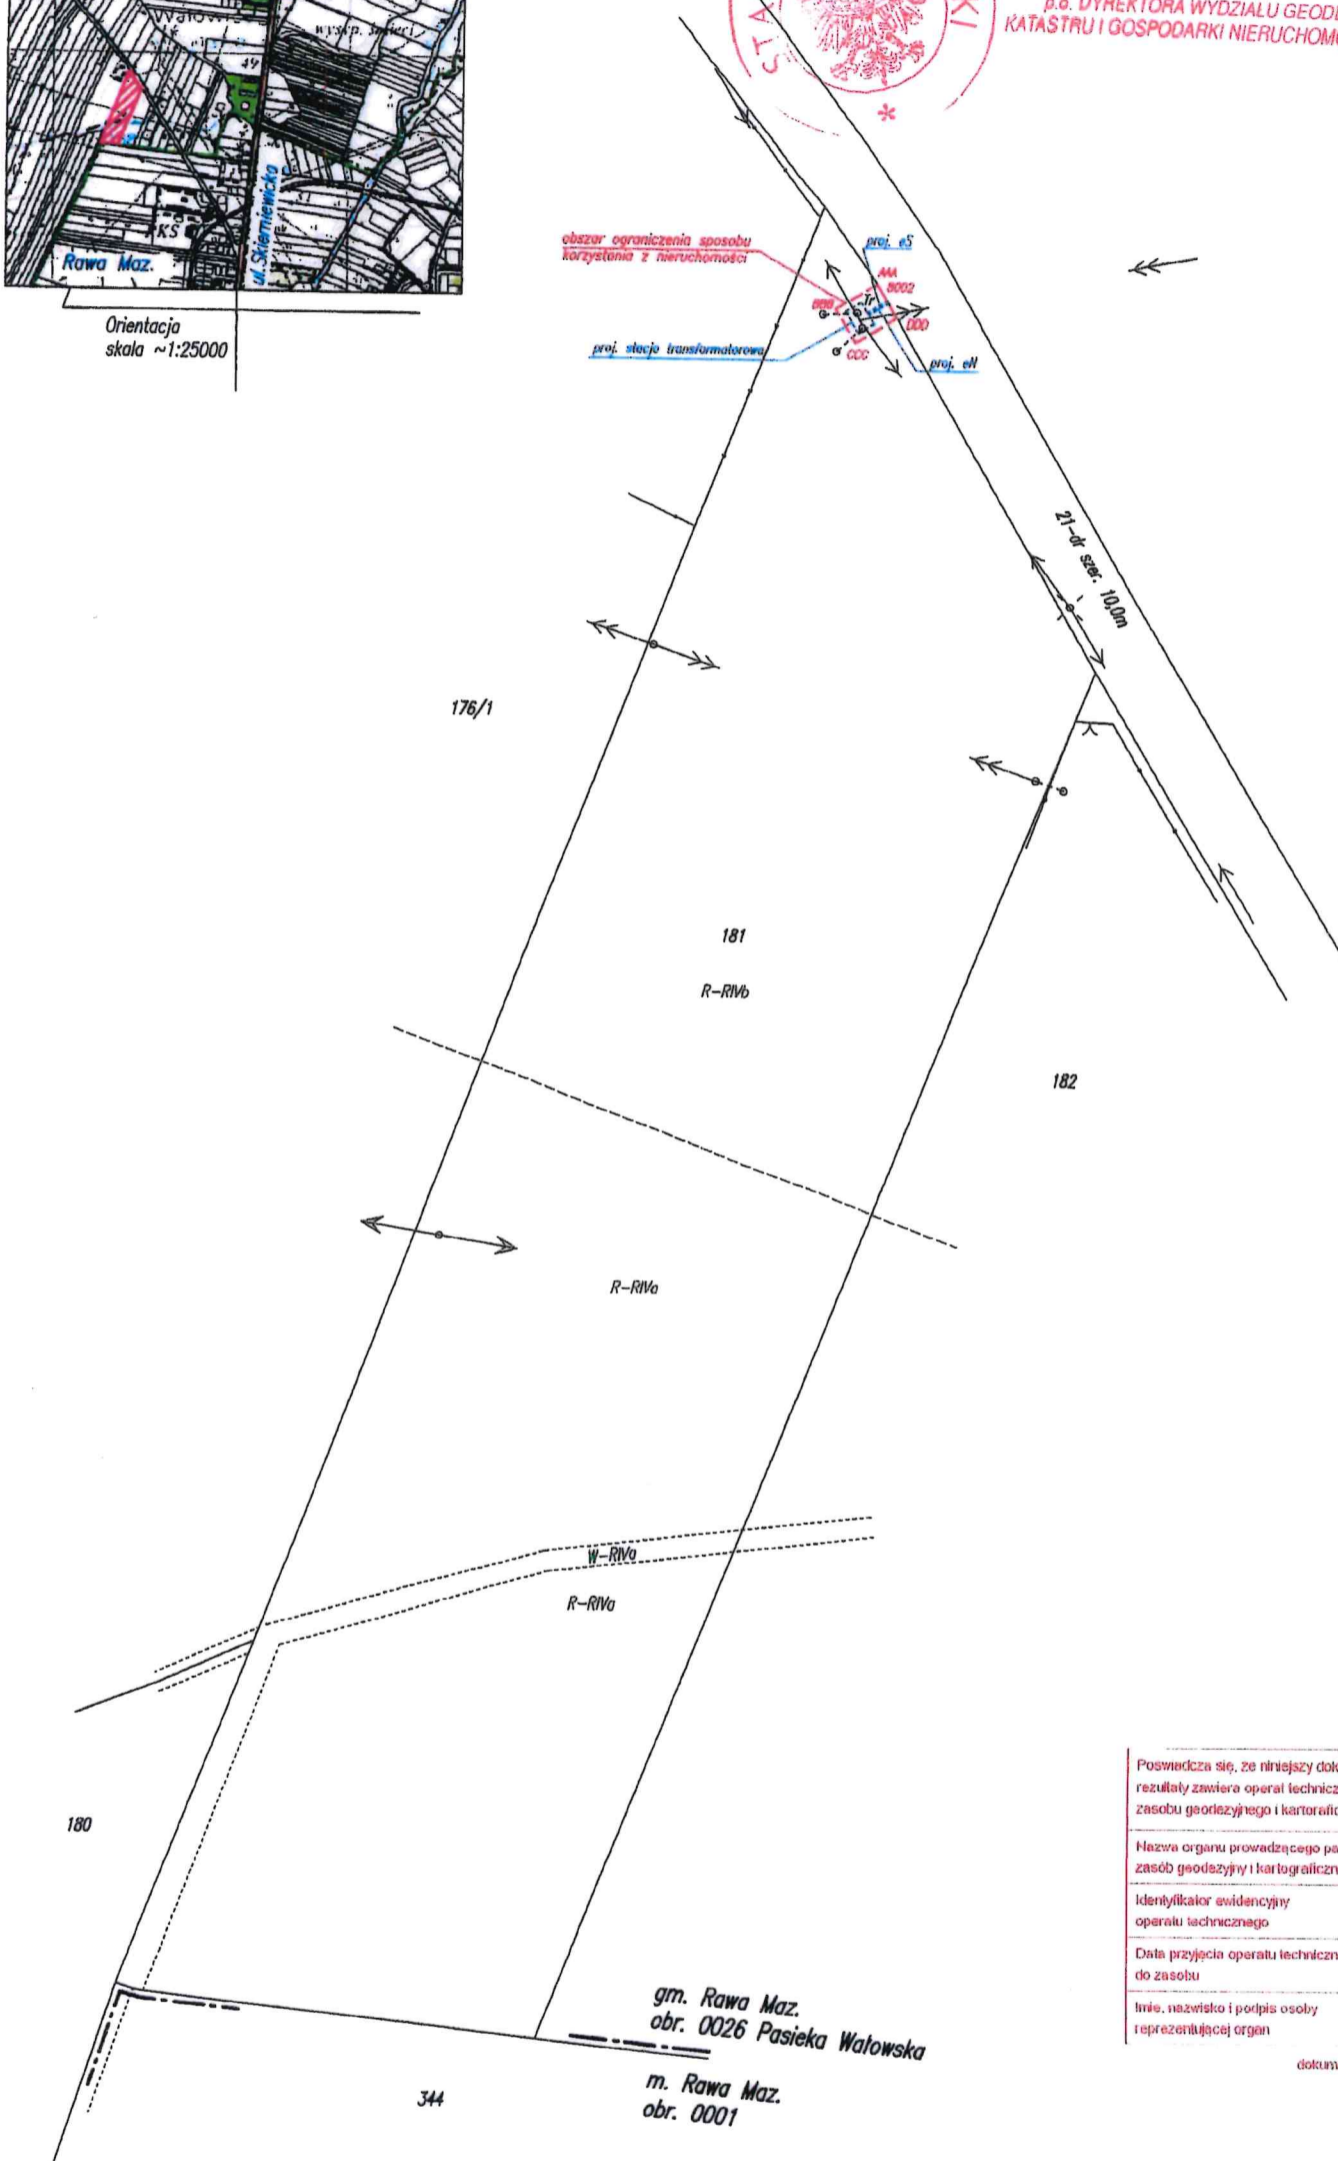

Pozwiedza się, że niniejszy dokument został opracowany w wyniku prac, których rezultaty zawiera operat techniczny wpisany do ewidencji materiałów państwowego zasobu geodezyjnego i kartograficznego.	
Nazwa organu prowadzącego państwowy zasób geodezyjny i kartograficzny	Starosta Rawski
Identyfikator ewidencyjny operatu technicznego	P.1013.2023.1516
Data przyjęcia operatu technicznego do zasobu	2023-10-20
Imię, nazwisko i podpis osoby reprezentującej organ	Karolina Iwańska

Podpis jest prawidłowy
Dokument podpisany przez Karolinę Iwańską
Data: 2023.10.20 10:33:56 CEST

dokument podpisany elektronicznie

woj. łódzkie
pow. rawski
jed. ewid.: 101304_2 Rawa Maz.
obr. 0026 PASIEKA WAŁOWSKA
dz. 181

Mapa do celów prawnych

wykonana na podstawie art. 124 i 124a ustawy o gospodarce nieruchomościami (t.j. Dz. U. z 2023r. poz. 344).

skala 1:1000

Wykazane na niniejszej mapie granice nieruchomości są zgodne z danymi ewidencyjnymi.

PRACOWNIA GEODEZYJNA **GEODELTA** Sp. z o.o.
ul. Trzcńska 21/23
96-100 Skierniewice
Tel. +48 46 833 90 32 fax +48 46 833 92 03
NIP 836 18 58 168 REGON 101646758

GEODETA UPRAWNIENY

mgr Adrian Cichoń
Upr. M.G.P. i B. NR 8820

Elektronicznie podpisany przez Adrian Cichoń

GG.II.6640.1534.2023
Skjerniewice, dn. 16.10.2023r.