

ORIENTACJA SKALA 1: 50000



ZAŁĄCZNIK DO DECYZJI

GG.II.6853-15-2023.M3  
Nr.....




Z up. STAROSTY

Anna Ostalska  
p.o. DYREKTORA WYDZIAŁU GEODEZJI  
KATASTRU I GOSPODARKI NIERUCHOMOŚCIAMI

UWAGA:

1. Oznaczony na mapie kolorem czerwonym projektowany pas ograniczenia sposobu korzystania z nieruchomości o szerokości 4m w działce nr 663/36 położonej w obrębie nr 0004 miasta Rawa Mazowiecka, objętej księgą wieczystą nr LD1R/000028099/0 obejmuje powierzchnię 176 m<sup>2</sup>.
2. Powierzchnia pasa ograniczenia sposobu korzystania z nieruchomości została zaokrąglona do metra kwadratowego.
3. Kolorem granatowym oznaczono projektowaną sieć ciepłowniczą i projektowany kabel zasilający w działce nr 663/36 o długości 42.50 m.

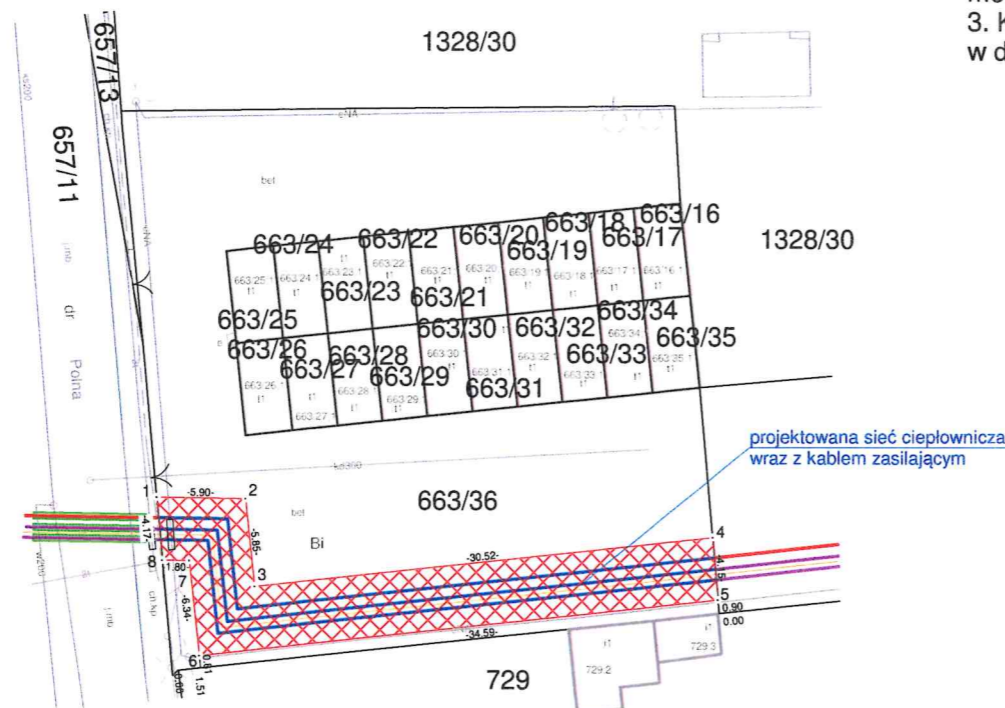

WYKAZ WSPÓLRZEDNYCH PUNKTÓW OKREŚLAJĄCYCH PAS OGRANICZENIA SPOSOBU KORZYSTANIA		
1	5736234.24	7448481.82
2	5736234.14	7448487.72
3	5736228.32	7448488.34
4	5736231.59	7448518.69
5	5736227.45	7448519.05
6	5736223.75	7448484.66
7	5736230.06	7448483.98
8	5736230.09	7448482.19

Poświadczam, że niniejszy dokument został opracowany w wyniku prac, których rezultaty zawiera operat techniczny wpisany do ewidencji materiałów państwowego zasobu geodezyjnego i kartograficznego.	
Nazwa organu prowadzącego państwowy zasób geodezyjny i kartograficzny	Starosta Rawski
Identyfikator ewidencyjny operatu technicznego	P.1013.2023.1298
Data przyjęcia operatu technicznego do zasobu	2023-09-12
Imię, nazwisko i podpis osoby reprezentującej organ	Karolina Iwańska

Podpis jest prawidłowy  
 Dokument podpisany przez Karolinę Iwańską  
 Data: 2023.09.12 16:18:38 CEST

dokument podpisany elektronicznie

GG.II.6640.952.2023

województwo łódzkie  
 powiat rawski  
 101301\_1 Miasto Rawa Mazowiecka  
 obręb NR 0004  
 działka nr 663/36

MAPA DO CELÓW PRAWNYCH  
 skala 1:500

wykonana na podstawie art. 124 ustawy o gospodarce nieruchomościami

**LD1R/00028099/0**

1. Mapę sporządzono na podstawie operatu ewidencji gruntów i budynków.
2. Projektowany pas ograniczenia sposobu korzystania określono, na podstawie wytycznych dot. szerokości pasa technologicznego dla infrastruktury ciepłowniczej ZEC Sp. z o.o. w Rawie Mazowieckiej.

Mapę wykonało:

Przedsiębiorstwo Usług Geodezyjnych  
 Geodeta Ryszard Imioła

GEODETA  
 Ryszard Imioła  
 upr.nr 8825

Podpis jest prawidłowy

Dokument podpisany przez Ryszarda Imioła  
 Data: 2023.09.12 13:42:23 CEST

Rawa Mazowiecka, dn. 07.08.2023 r.

L. ks. rob.: 98/2023