




SZKIC ORIENTACYJNY

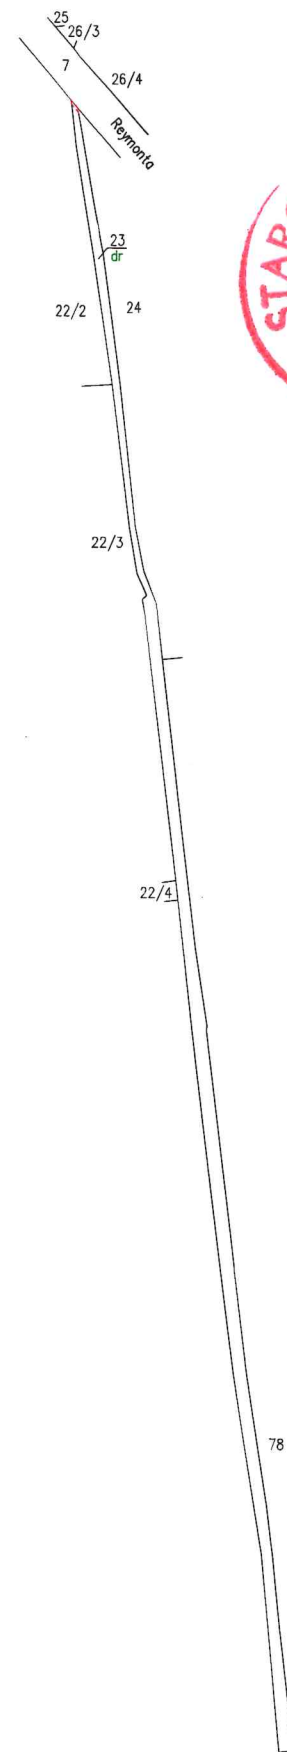

ZAŁĄCZNIK DO DECYZJI

Nr GG.I.6640.699.2024.MS



Z up. STAROSTY


Anna Ostalska
p.o. DYREKTORA WYDZIAŁU GEODEZJI
KATASTRU I GOSPODARKI NIERUCHOMOŚCIAMI

Opis projektowanej służebności przesyłu

STAN W EVIDENCJI GRUNTÓW I BUDYNKÓW						Nomenklatura prawna	Obwiednia projektowanej służebności przesyłu	Powierzchnia projektowanej służebności przesyłu	
Numery			Rodzaj użytku	Klasa gruntu	Powierzchnia w ha				
obrębu	j. rej.	działki			użytku				ogólna
0005	G72	23	dr		0,2831	0,2831	KW –	A-B-C-D-A	4 m ²

Uwaga: W kolorze pomarańczowym naniesiono projektowaną telekomunikacyjną linię kablową napowietrzną (kabel ADSS).

Wyniesienie
Skala 1:250

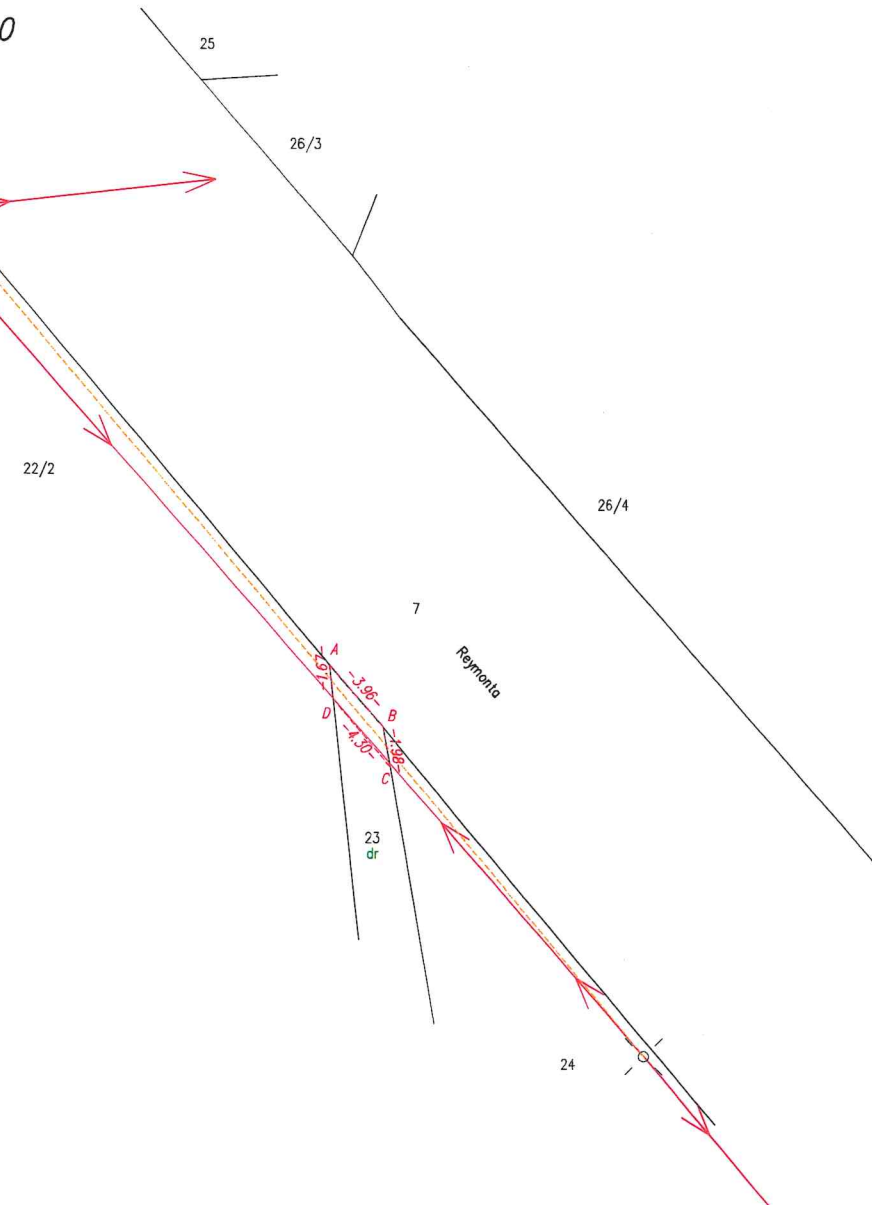

Wykaz współrzędnych punktów
projektowanej służebności przesyłu

Nr punktu	X	Y
A	5736241.76	7449277.46
B	5736238.78	7449280.07
C	5736236.83	7449280.43
D	5736240.11	7449277.65

woj. łódzkie
pow. rawski
101301_1 Rawa Mazowiecka
- miasto
Obręb 0005 [101301_1.0005]
dz. nr: 23

Mapa do ustanowienia służebności przesyłu

Skala 1:2000

Mapę niniejszą wykonano w GEOCAD Sp. z o.o.
Kierownik prac: mgr inż. Dominika Zaucha-Kosmala nr upr. 23815

Dominika
Alicja Zaucha-Kosmala
Kosmala

Nr ew. zgł: GG.II.6640.699.2024
Nasz znak: 18-2024
Łódź, dn. 09.05.2024r.



Poświadczam, że niniejszy dokument został opracowany w wyniku prac, których rezultaty zawiera operat techniczny wpisany do ewidencji materiałów państwowego zasobu geodezyjnego i kartograficznego.	
Nazwa organu prowadzącego państwowy zasób geodezyjny i kartograficzny	Starosta Rawski
Identyfikator ewidencyjny operatu technicznego	P.1013.2024.673
Data przyjęcia operatu technicznego do zasobu	2024-05-16
Imię, nazwisko i podpis osoby reprezentującej organ	Karolina Iwańska

dokument podpisany elektronicznie



Dokument
podpisany przez
Karolina Iwańska
Data: 2024.05.16
11:15:29 CEST