



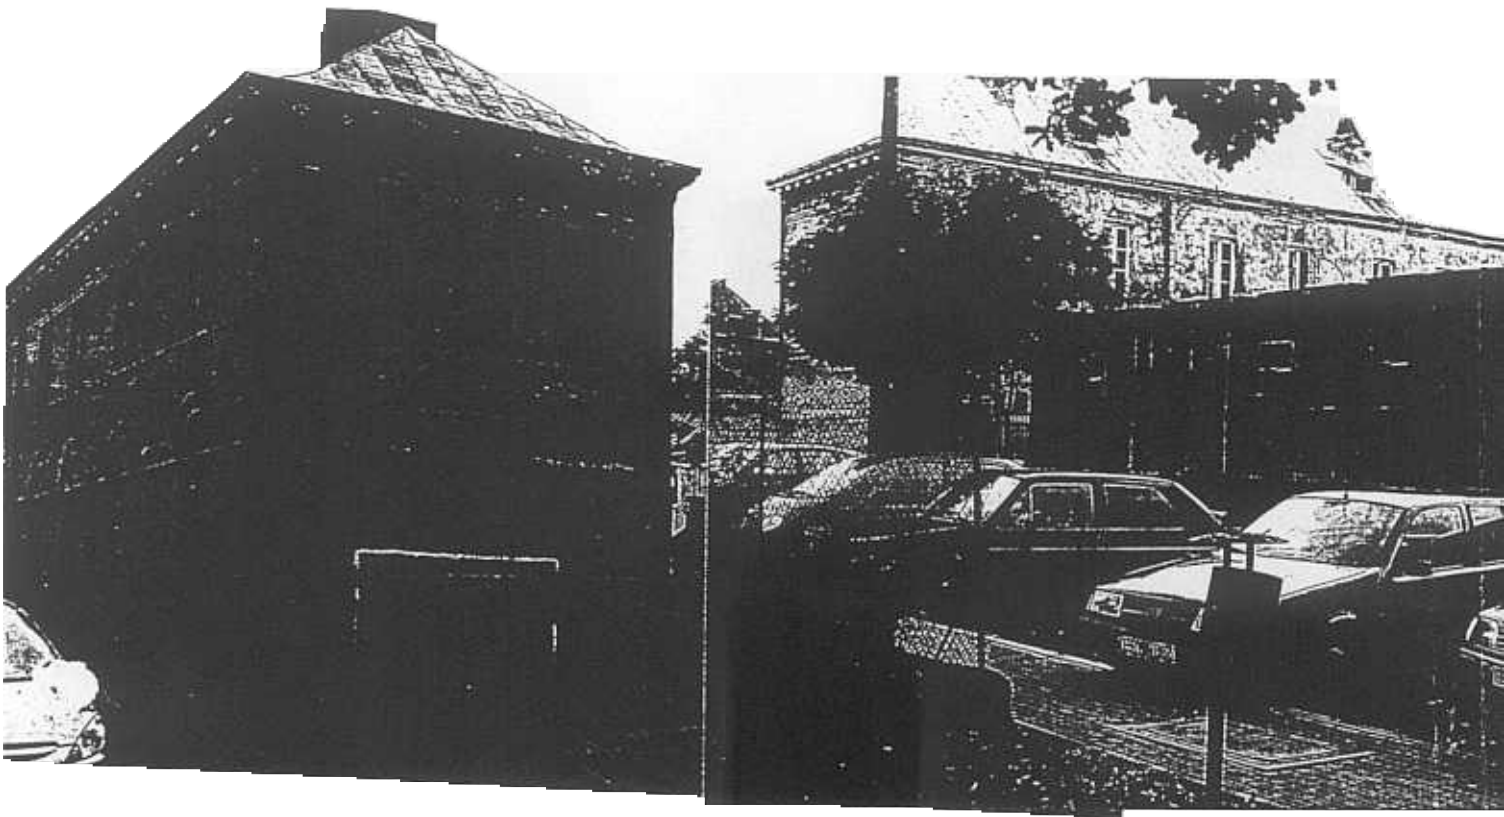

Zarząd Powiatu w dniu 17.05.2007 Załącznik nr 1/2.6.12.007
 zatwierdził koncepcję zagospodarowania
 działki 174/3 w projekcie opracowanym
 przez Czesława Poptawskiego z dnia 17.05.2007

SENAT POWIATU

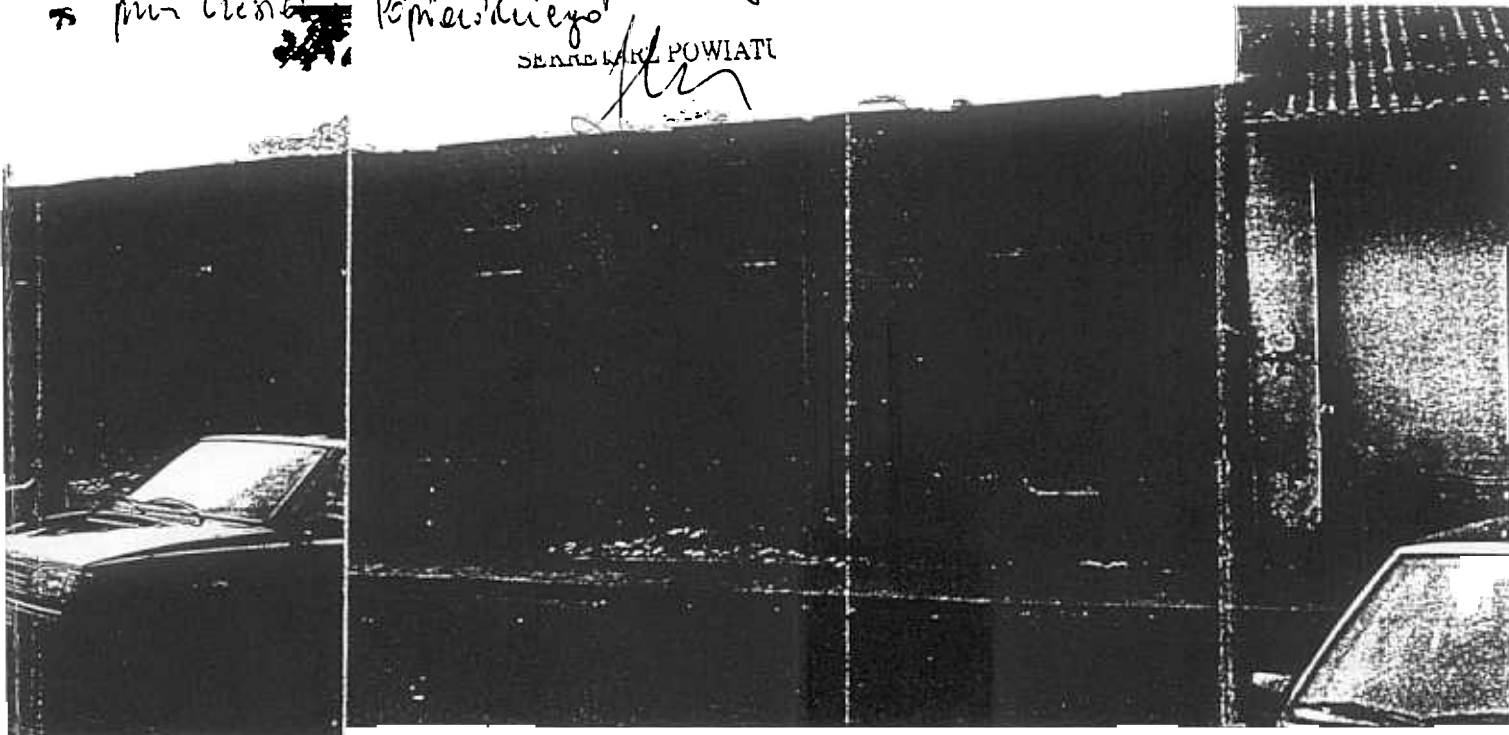

PRACOWNIA PROJEKTOWA
 Wykonywanie Robót Remontowo-Budowlanych
 Czesław Poptawski
 Rawa Mazowiecka, ul. Prusa 45b
 4100-49-93 tel. (0-46) 815-43-72



KONCEPCJA ELEWACJI OD UL. SŁOWACKIEGO I.