


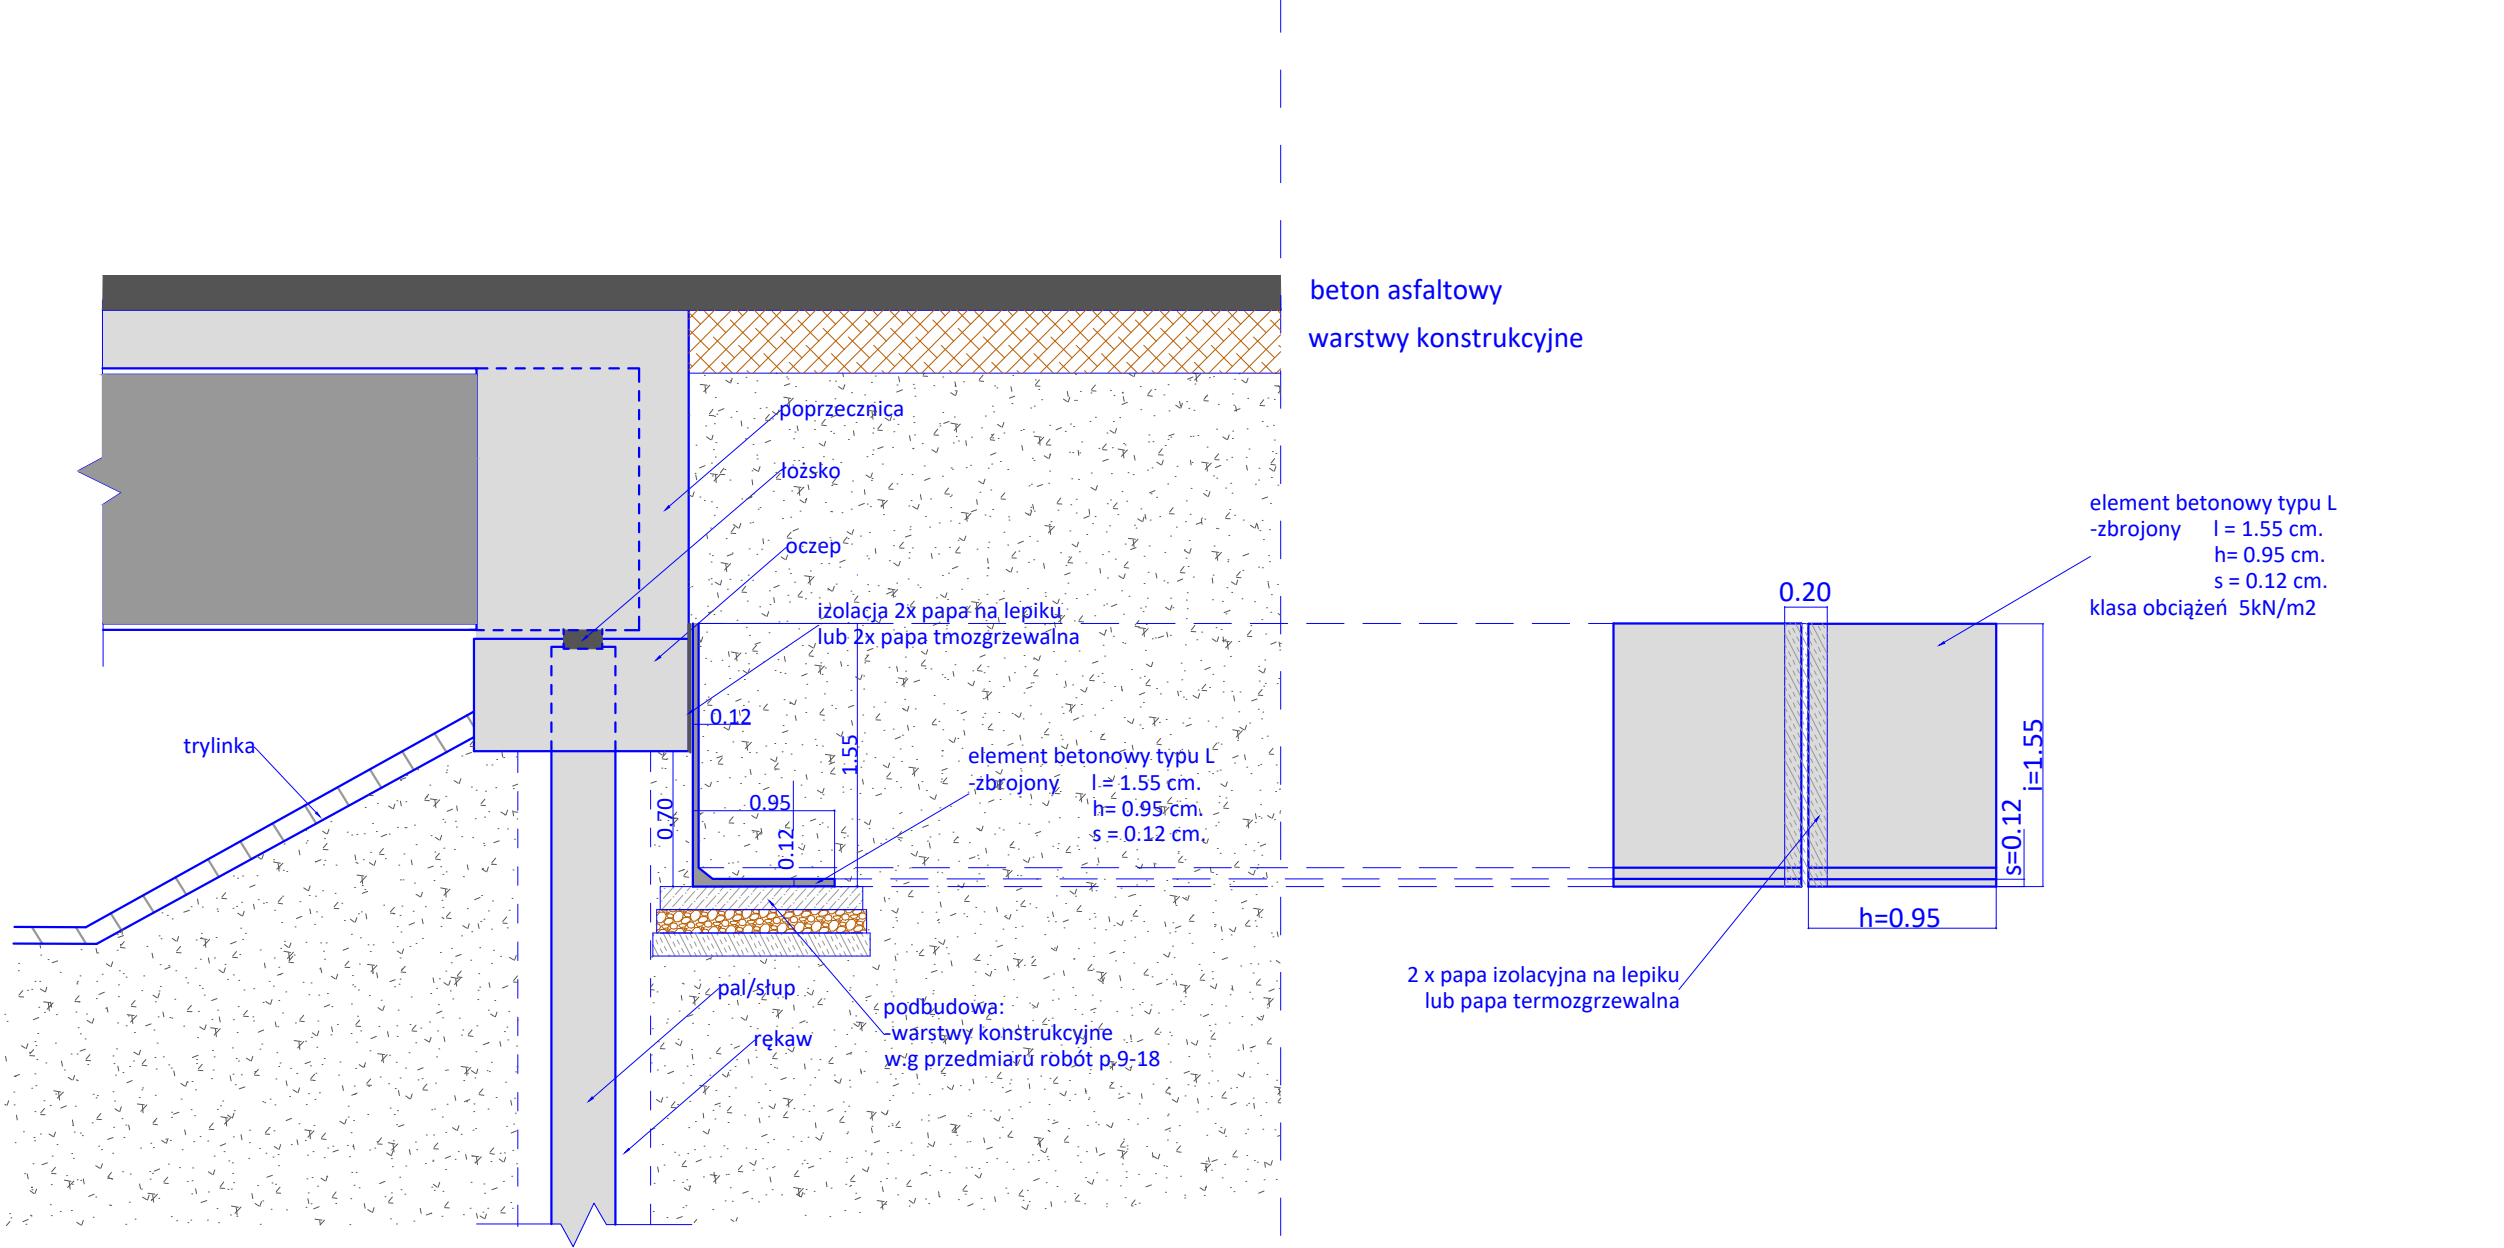

Remont drogi powiatowej nr 4110E Rawa Maz. - Dziurdzioly(gr. pow.) na odcinkach od km. 0+715 do km. 0+882, do km. 0+942 do km. 1+368, od km. 1+464 do km. 1+744, od km. 3+600 do km 4+600 i od km. 6+300 do km. 6+350		
Inwestor	Powiat Rawski Pl. Wolności 1 96-200, Rawa Mazowiecka	
Obiekt	Droga powiatowa 4110E dz. nr ew. 448/7, 448/6, 448/10, 448/11, 448/12, 446/3, 446/4, 381/6, 381/7, 381/8, 381/2, 381/3, 381/4, 136, 19, 809, 369/3	
Nazwa rysunku	Schemat posadowienia uszczelnienia przyczółków obiektu mostowego elementami żelbetowymi typu L	Skala: 1:500 Nr. rys.
Projektant Uprawnienia Podpis		Data: maj 2020r.
		Str.