


Powiat rawski - System Informacji Przestrzennej

skala 1 : 25000

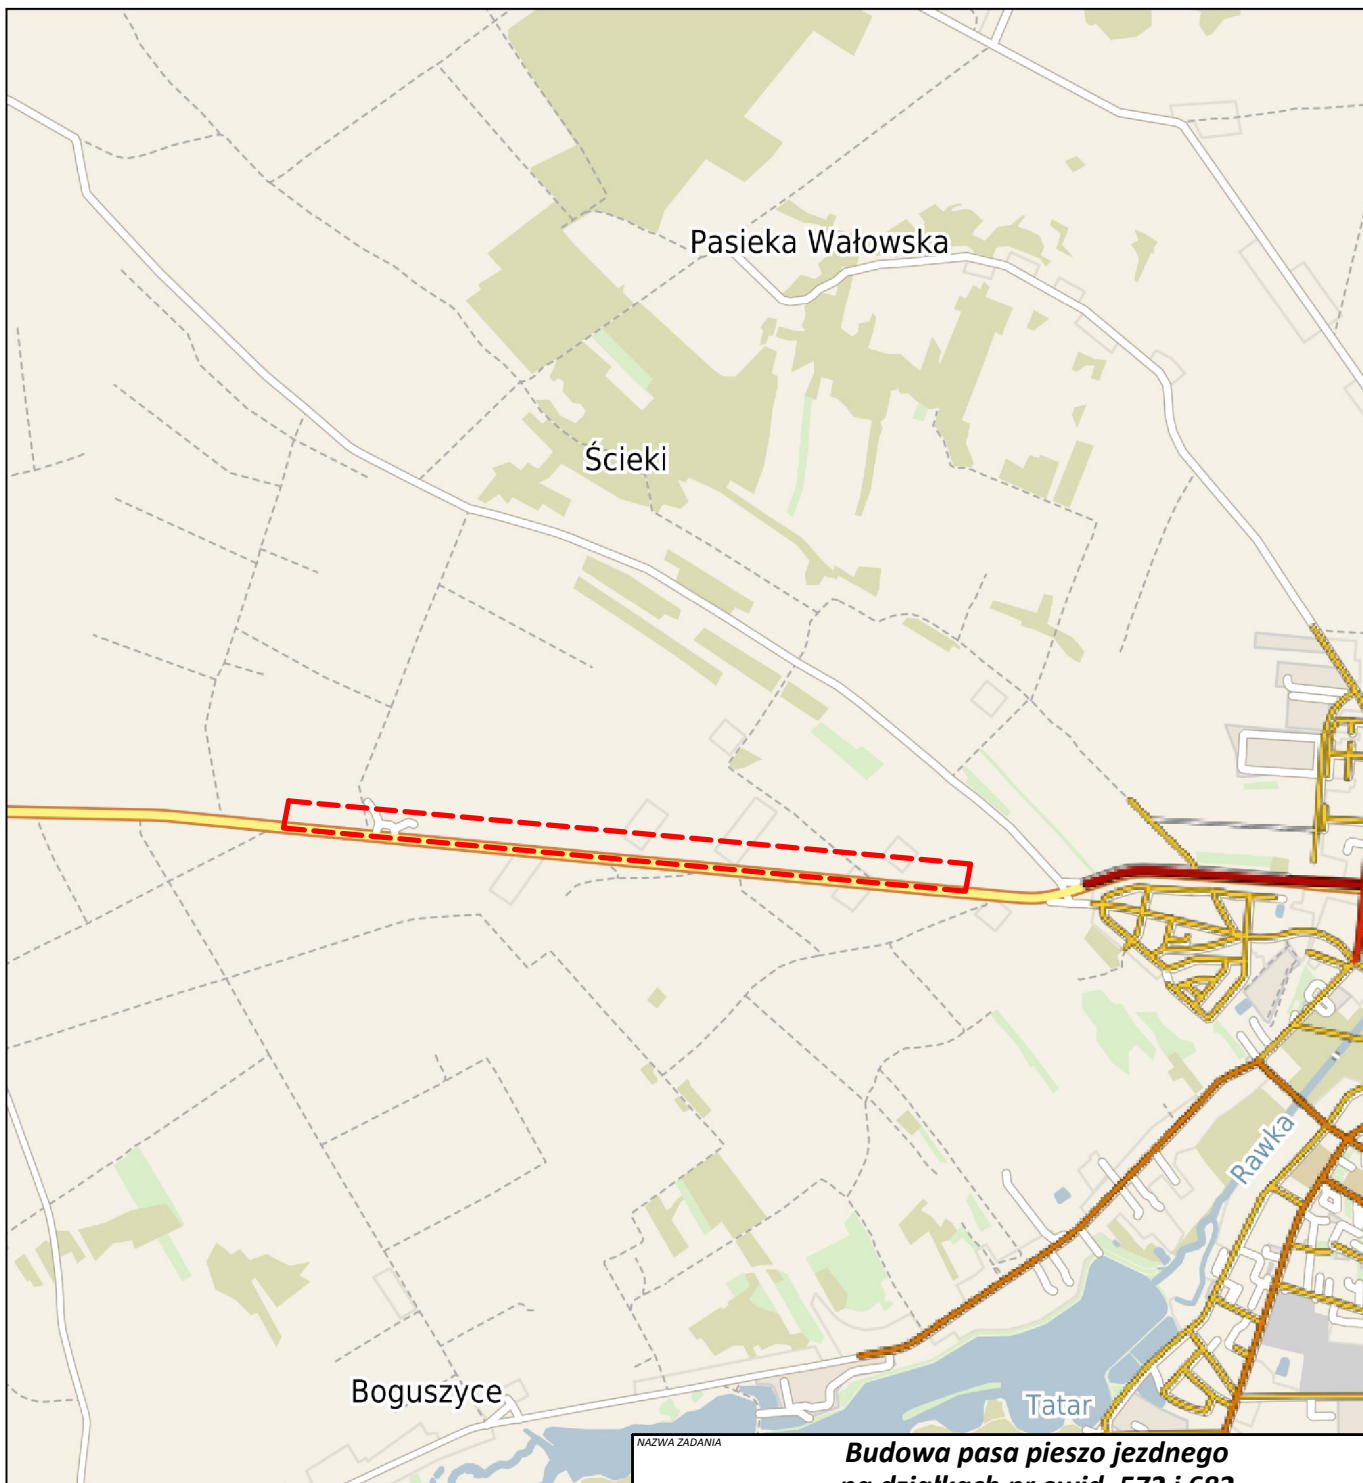

LEGENDA:



- lokalizacja inwestycji

NAZWA ZADANIA


**Budowa pasa pieszo jezdneho
na działkach nr ewid. 572 i 682
obręb ewid. 0038 Ścieki, gm. Rawa Mazowiecka**

INWESTOR

**Powiat Rawski
Pl. Wolności 1, 96-200 Rawa Mazowiecka**

JEDNOSTKA PROJEKTOWA

**TOMKOR Nadzory i Projektowanie
Tomasz Korczak
05-651 Chynów, Wola Kukalska 17**

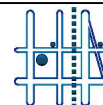

BRANŻA

Sanitarna

FAZA PROJEKTU

Projekt usunięcia kolizji

PROJEKTOWAŁ

mgr inż. TOMASZ KORCZAK

NUMER UPRAWNIEN

MAZ/0477/PBD/16

PODPIS

SPRAWDZIŁ

mgr inż. MARCIN PŁUŻYŃSKI

NUMER UPRAWNIEN

MAZ/0188/PBD/16

PODPIS

OPRACOWAŁ

NUMER UPRAWNIEN

PODPIS

TYTUŁ RYSUNKU

Orientacja

12.2018

SKALA

1:25000

ARKUSZ

1/1

NUMER RYSUNKU

BD.01.01