



Z up. STAROSTY


Anna Ostalska
p.o. DYREKTORA WYDZIAŁU GEODEZJI
KATASTRU I GOSPODARKI NIERUCHOMOŚCIAMI

MAPA KLASYFIKACYJNA

SKALA 1:1000

Województwo: łódzkie
Powiat: rawski
Jednostka ewidencyjna: 101306_2, Sadkowice
Obręb: 0024, Sadkowice
Działka: 60/3, 63/4

- obszar objęty klasyfikacją

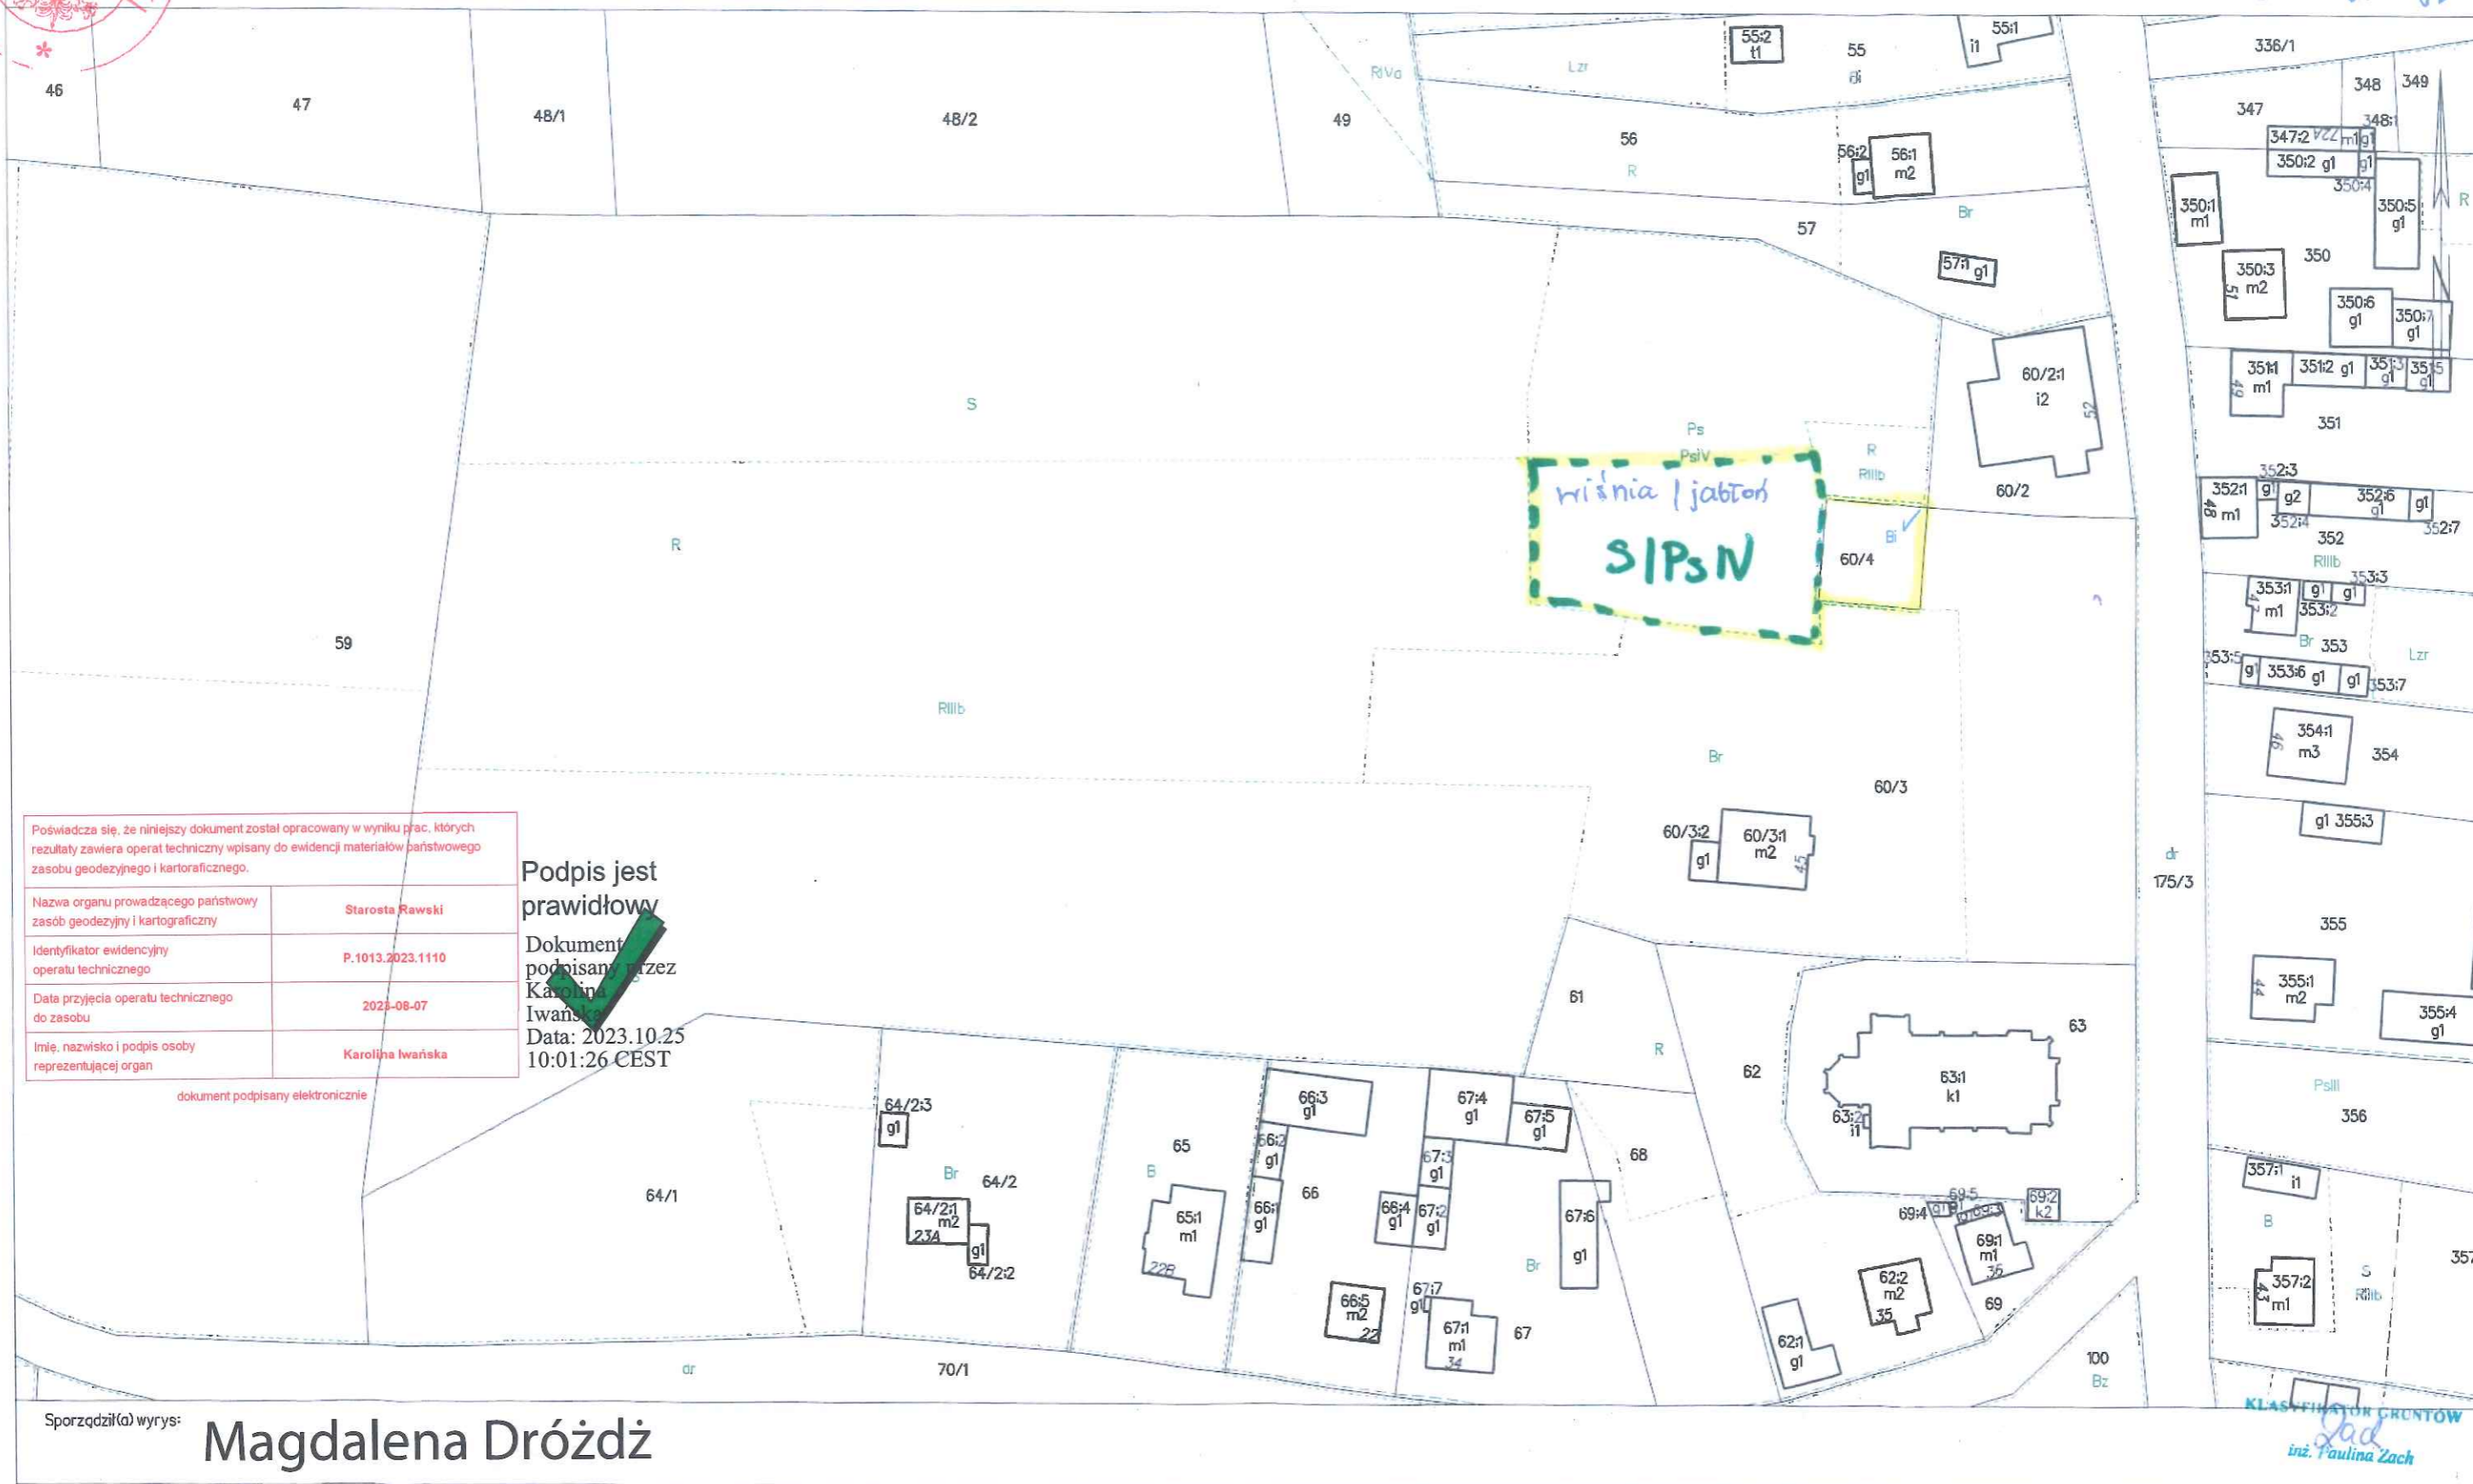

Poswiadcza się, że niniejszy dokument został opracowany w wyniku prac, których rezultaty zawiera operat techniczny wpisany do ewidencji materiałów państwowego zasobu geodezyjnego i kartograficznego.

Nazwa organu prowadzącego państwowy zasób geodezyjny i kartograficzny	Starosta Rawski
Identyfikator ewidencyjny operatu technicznego	P.1013.2023.1110
Data przyjęcia operatu technicznego do zasobu	2023-08-07
Imię, nazwisko i podpis osoby reprezentującej organ	Karolina Iwańska

Podpis jest prawidłowy
Dokument podpisany przez Karolinę Iwańską
Data: 2023.10.25 10:01:26 CEST

dokument podpisany elektronicznie

Sporządził(a) wyrys:

Magdalena Dróżdż

KLASYFIKATOR GRUNTÓW
inż. Paulina Zach