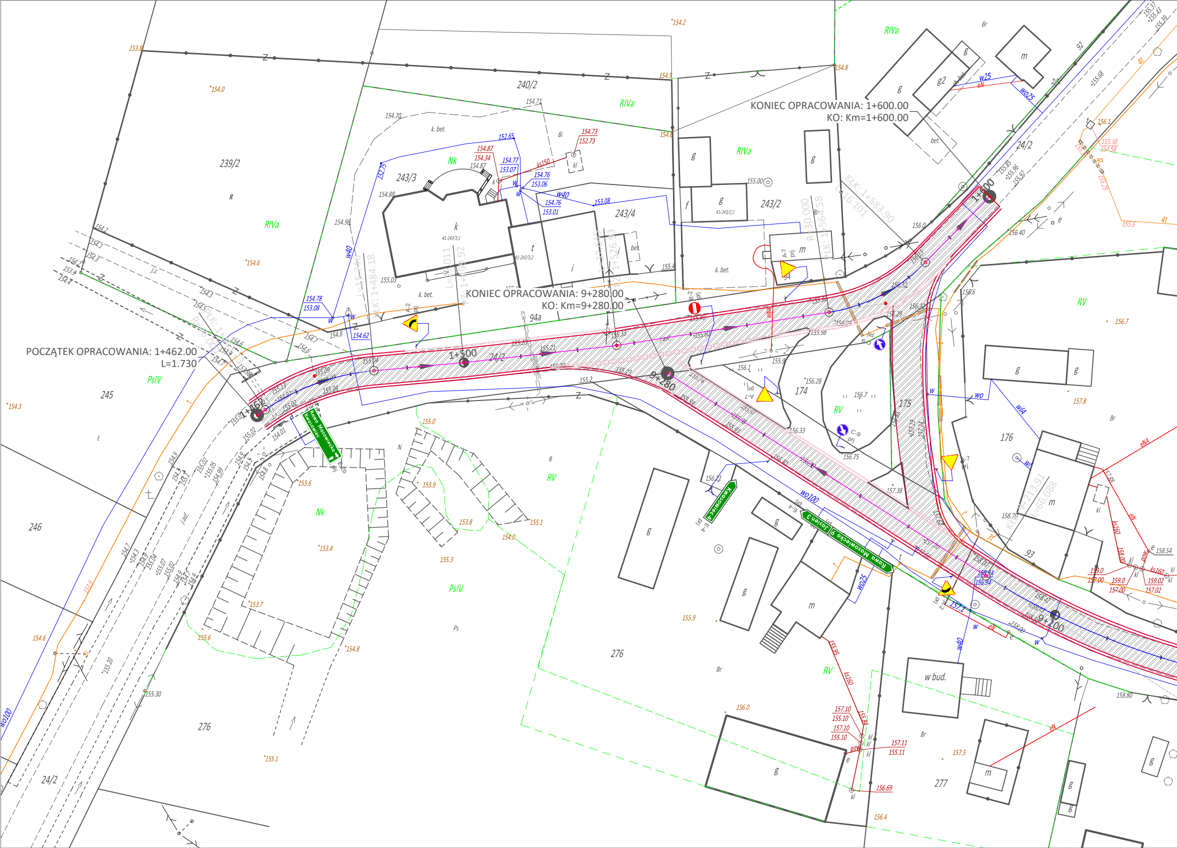
KONIEC OPRACOWANIA: 1+600.00
KO: Km=1+600.00
KONIEC OPRACOWANIA: 9+280.00
KO: Km=9+280.00
POCZĄTEK OPRACOWANIA: 1+462.00
L=1.730
1+462
1+500
1+600
9+280
9+300
240/2
239/2
243/3
243/4
243/2
24/2
94a
174
175
176
93
245
246
276
277
RIVa
RV
PsIV
Nk
Br
Ps
k. bet.
bet.
w bud.
Rawa Mazowiecka
Kwasowiec
Kwasowiec 4
Jasień 3
Rawa Mazowiecka 9
A-7
A-2
B-2
C-9
E-4
ks160
ks150
wo100
wo25
w40
w25
eN
153.8
154.0
154.2
154.5
154.8
154.6
154.3
155.6
155.1
156.7
157.8
158.80
156.4
156.0
155.9

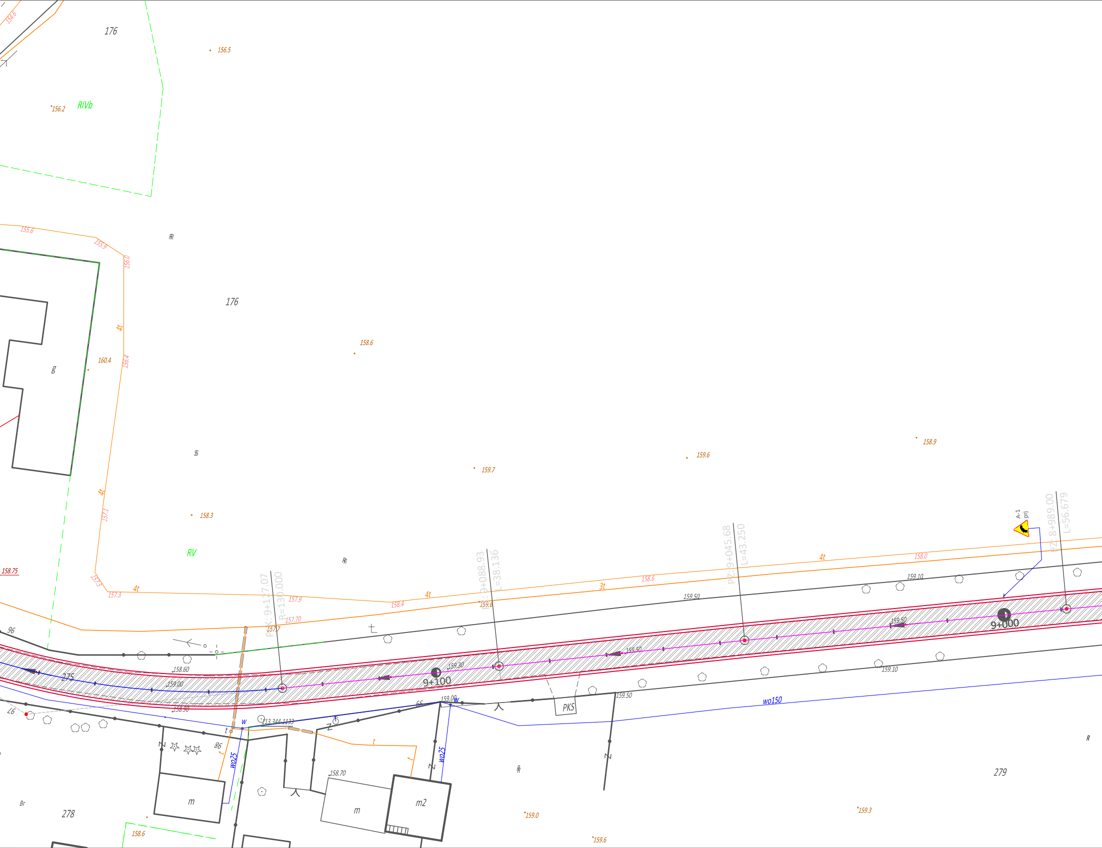
154.6
176
156.5
156.2
RIVb
155.6
155.9
156.0
176
4t
160.4
156.4
g
158.6
158.9
159.6
159.7
4t
157.1
158.3
RV
158.75
157.3
157.3
4t
157.9
158.4
4t
159.6
3t
158.6
4t
158.0
159.10
159.50
PK: 9+127.07
R=130.000
157.70
157.7
PZ: 9+088.93
L=38.136
PZ: 9+045.68
L=43.250
A-1
prj
PZ: 8+989.00
L=56.679
96
275
158.60
159.00
158.50
159.30
9+100
159.50
159.50
9+000
159.10
66
159.00
w
PKS
159.50
wo150
113.344-1133
w
t
Z
86
t
wo25
Z
t
t
Z
wo25
Z
158.70
m
m
m2
R
279
Br
278
158.6
159.0
159.3
159.6

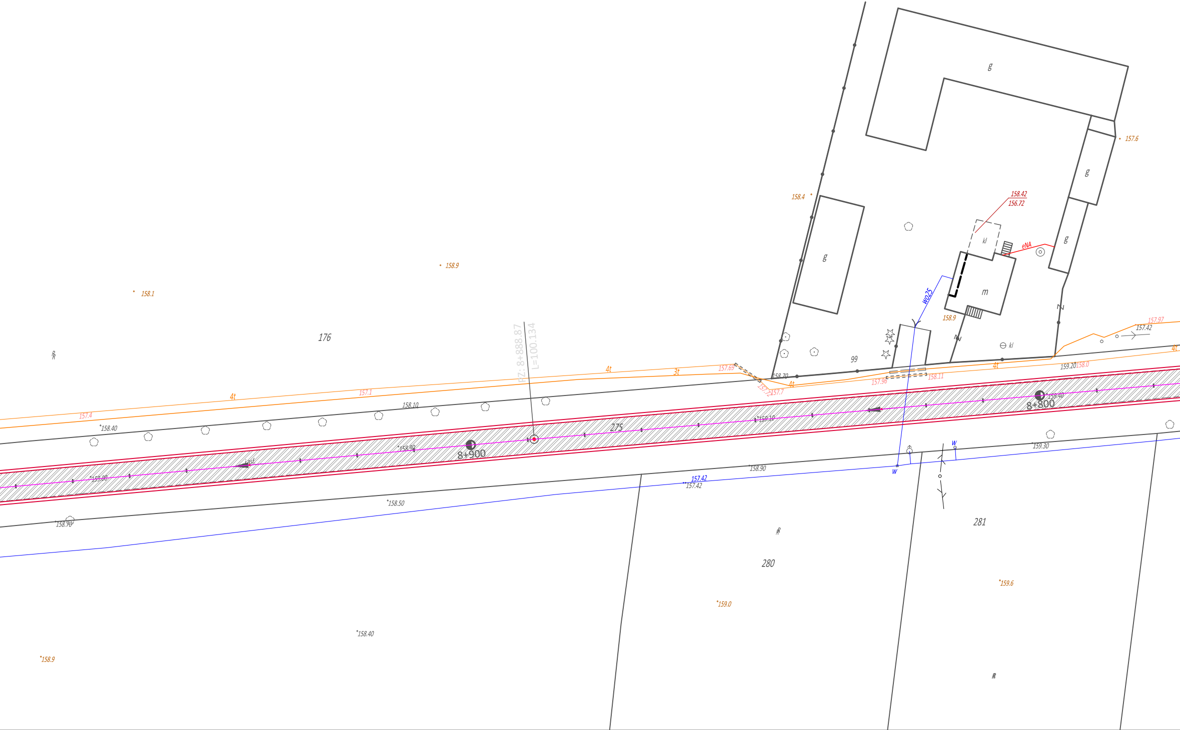
g
g
g
g
157.6
158.42
156.72
158.4
kl
eNA
m
wo25
158.9
158.9
158.1
176
PZ: 8+888.87
L=100.134
4t
3t
157.69
99
kl
158.70
157.97
157.42
159.20
158.0
4t
4t
157.96
158.11
157.7
157.1
4t
157.4
158.10
158.40
275
8+900
8+800
159.40
159.10
158.90
159.00
158.50
158.70
157.42
157.42
158.90
w
w
w
159.30
281
280
159.0
159.6
158.40
158.9

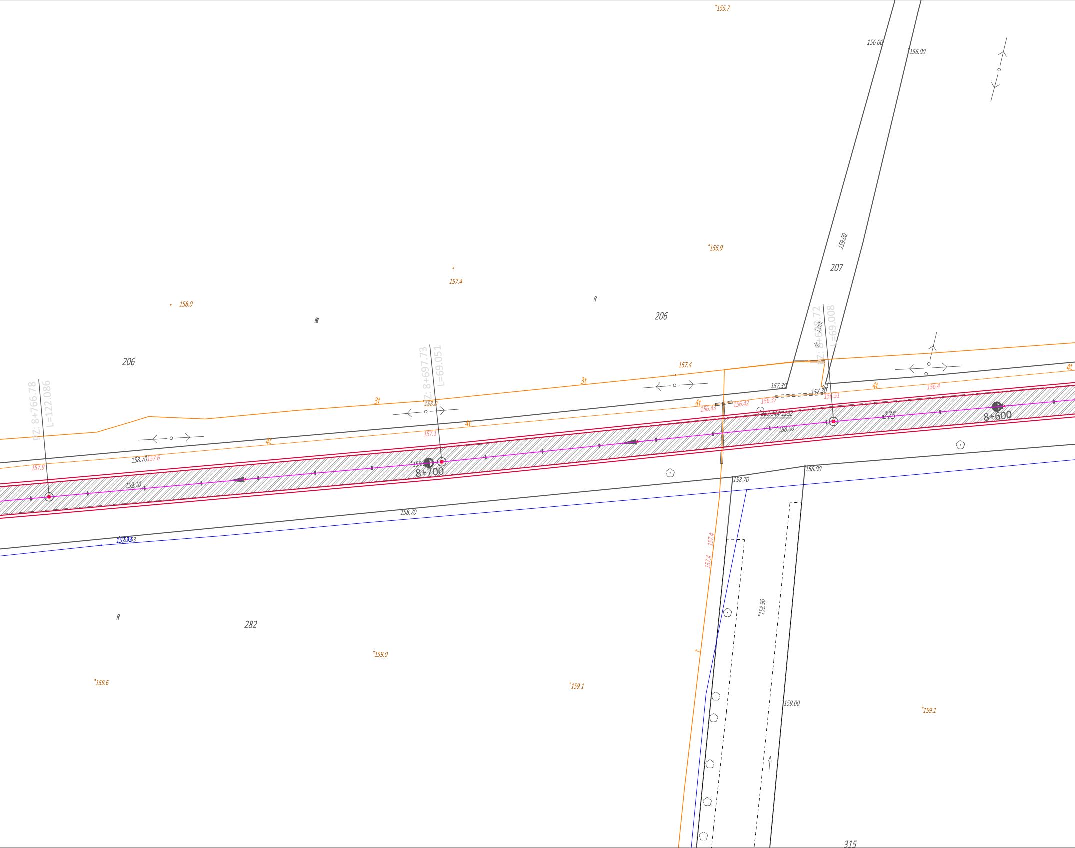
155.7
156.00
156.00
159.00
207
156.9
157.4
158.0
206
206
R
R
PZ: 8+766.78
L=122.086
PZ: 8+697.73
L=69.051
PZ: 8+628.72
L=69.008
zm.
157.4
3t
3t
4t
4t
4t
4t
4t
157.30
157.30
156.43
156.42
156.37
156.51
156.4
113.344-1132
158.00
275
8+600
8+700
158.70
157.6
157.9
157.1
158.0
158.10
158.70
158.00
158.70
157.93
157.4
157.4
158.90
159.00
282
R
159.0
159.6
159.1
159.1
315

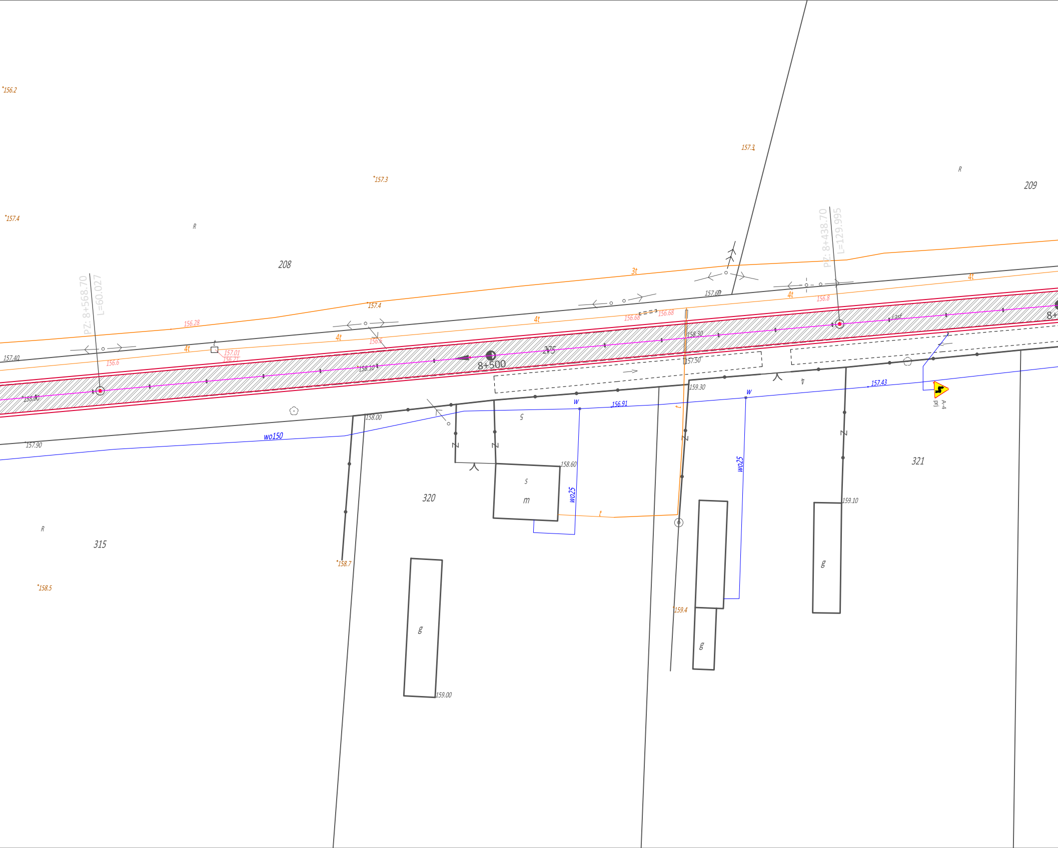
156.2
157.4
157.3
R
208
157.3
R
209
PZ: 8+568.70
L=60.027
PZ: 8+438.70
L=129.995
3t
4t
4t
4t
4t
4t
4t
156.28
157.4
157.40
156.6
t
157.01
156.21
156.5
158.10
158.00
8+500
275
157.69
156.68
156.68
156.8
158.30
157.50
159.30
8+
158.00
wo150
157.90
w
156.91
w
157.43
A-4
prl
5
158.60
s
m
wo25
wo25
t
t
320
321
315
R
158.7
158.5
g
159.00
159.4
g
159.10
g

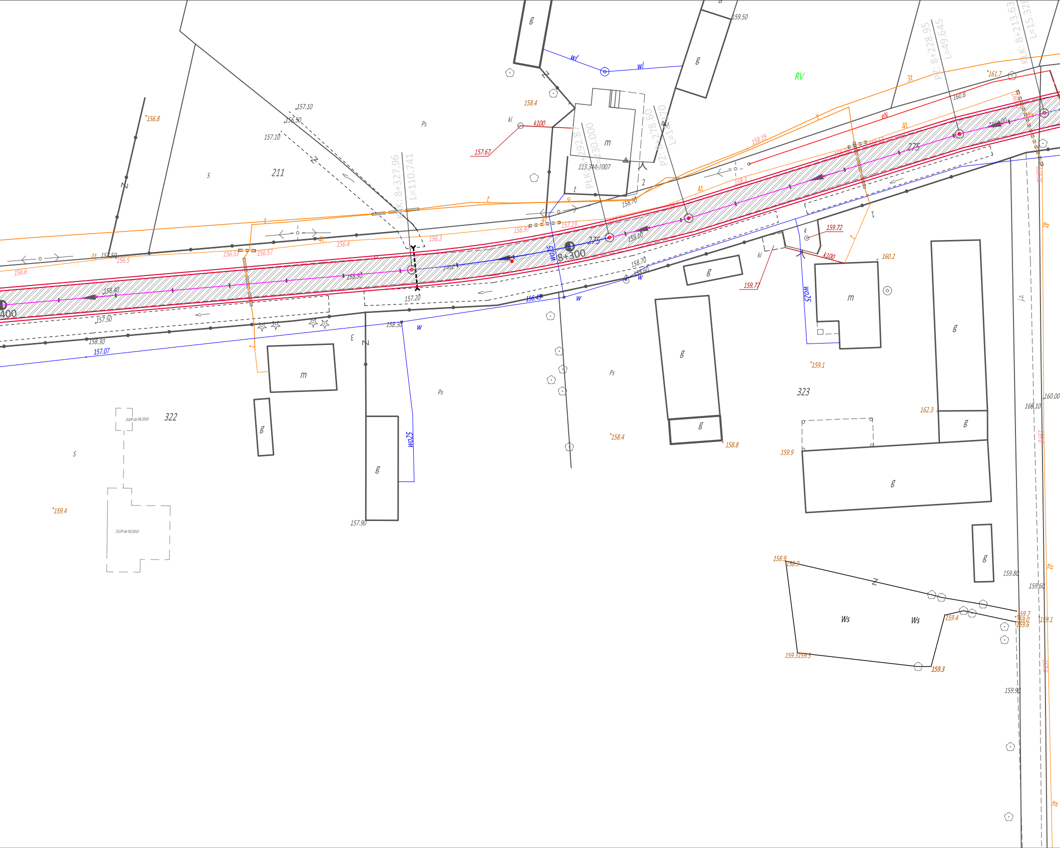

RV
211
322
323
8+300
400
275
PZ: 8+228.95
L=49.645
PŁK: 8+292.87
R=230.000
PZ: 8+278.60
L=14.70
KŁK: 8+327.96
L=110.741
KŁK: 8+213.63
113.344-2007
ZUDP ob-95/2010
m
g
Ps
s
Ws
wl
w
wo25
k100
kl
4t
3t
t
eN
157.67
158.4
156.8
157.10
156.50
159.50
161.7
160.8
158.19
158.3
158.70
157.19
156.97
156.4
156.3
156.5
156.6
156.53
156.57
157.50
158.40
158.50
157.20
157.50
158.30
157.07
156.49
158.70
159.10
159.72
159.77
160.2
159.1
162.3
159.9
158.4
158.8
157.90
159.4
158.9
159.3
159.7
159.6
159.80
159.60
159.90
160.00
160.10

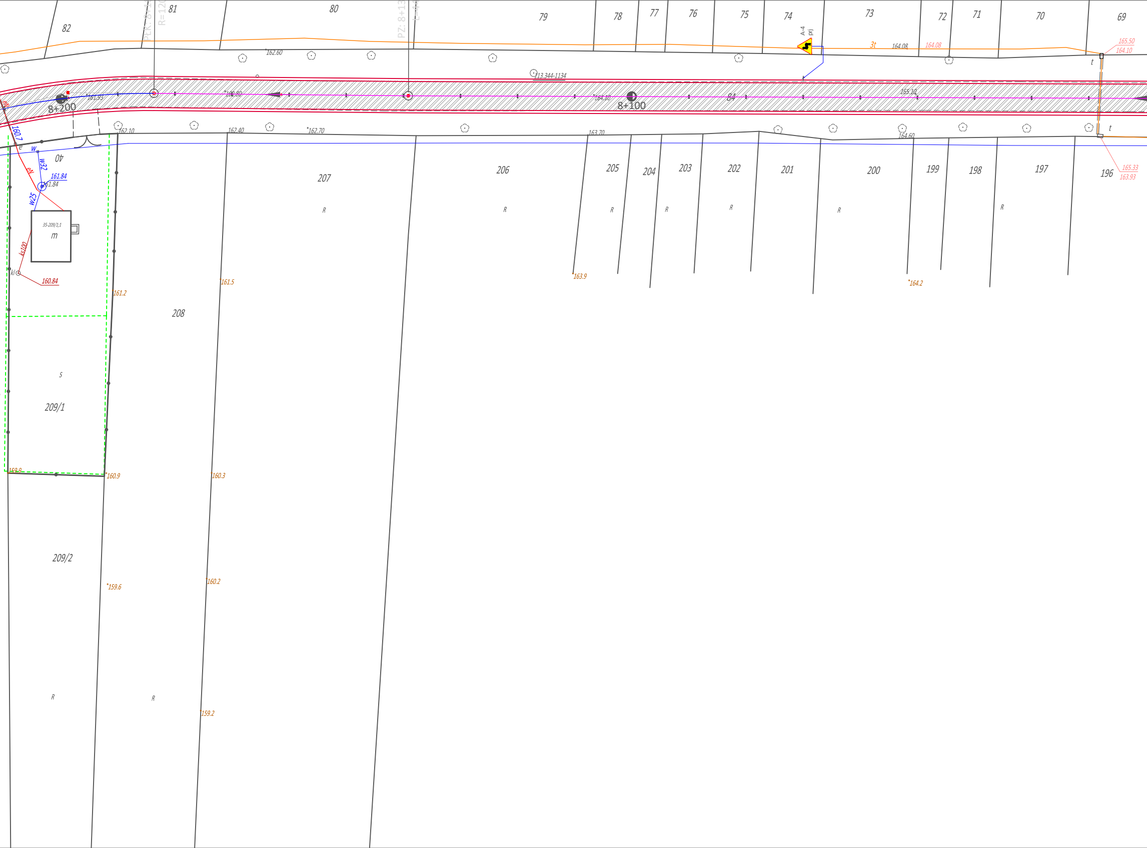
82
81
80
79
78
77
76
75
74
73
72
71
70
69
A-4
prj
3t
164.08
164.08
165.50
164.10
t
162.60
113.344-1134
161.93
162.80
8+200
8+100
164.10
84
165.10
162.10
162.40
162.70
163.70
164.60
t
196
165.33
163.93
eN
160.7
e
w
0t
w32
eN
161.84
161.84
w25
35-209/1;1
m
k100
kl
160.84
207
206
205
204
203
202
201
200
199
198
197
R
R
R
R
R
R
R
161.5
161.2
163.9
164.2
208
S
209/1
159.9
160.9
160.3
209/2
159.6
160.2
R
R
159.2

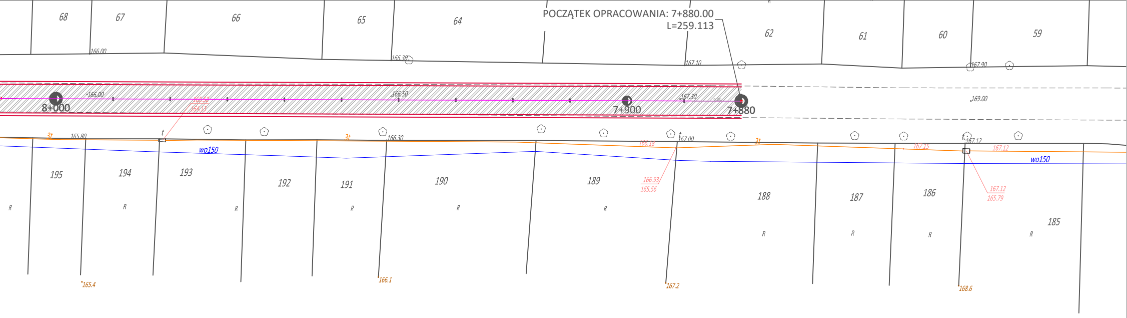

POCZĄTEK OPRACOWANIA: 7+880.00
L=259.113

68
67
66
65
64
62
61
60
59
166.00
166.30
167.10
167.90
8+000
7+900
7+880
166.00
166.50
167.30
169.00
3t
165.80
t
wo150
166.30
166.18
167.00
167.15
167.12
167.12
wo150
195
194
193
192
191
190
189
188
187
186
185
166.93
165.56
167.12
165.79
R
165.4
166.1
167.2
168.6

| Remont drogi powiatowej nr. 4108E Wałowice - Wilkowice wraz ze skrzyżowaniem z drogą nr 1316E Pod Borem - Raducz w m. Wilkowice | | |
|---|---|---|
| Inwestor | Powiat Rawski<br>Pl. Wolności 1<br>96-200, Rawa Mazowiecka | |
| Obiekt | Droga powiatowa 4108E dz. nr ew. 84,275<br>Droga powiatowa 1316E dz. nr ew. 24/2<br>Łącznik - dz. nr ew. 175 w m. Wilkowice | |
| Nazwa rysunku | Projekt zagospodarowania terenu | Skala: 1: 500<br>Nr. rys. 1 |
| Projektant<br>Uprwnienia<br>Podpis | | Data:<br>czerwiec 2018 |
| | | Str. |